

Flurstück: 2741
Flur:
Gemarkung: Waldenbuch


Gemeinde: Waldenbuch
Kreis: Böblingen
Regierungsbezirk: Stuttgart

LAGEPLANSKIZZE M. 1/500


Landkreis Böblingen
Stadt Böblingen

5389344.83

3510070.56

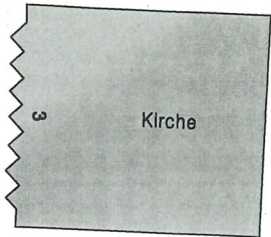

2738

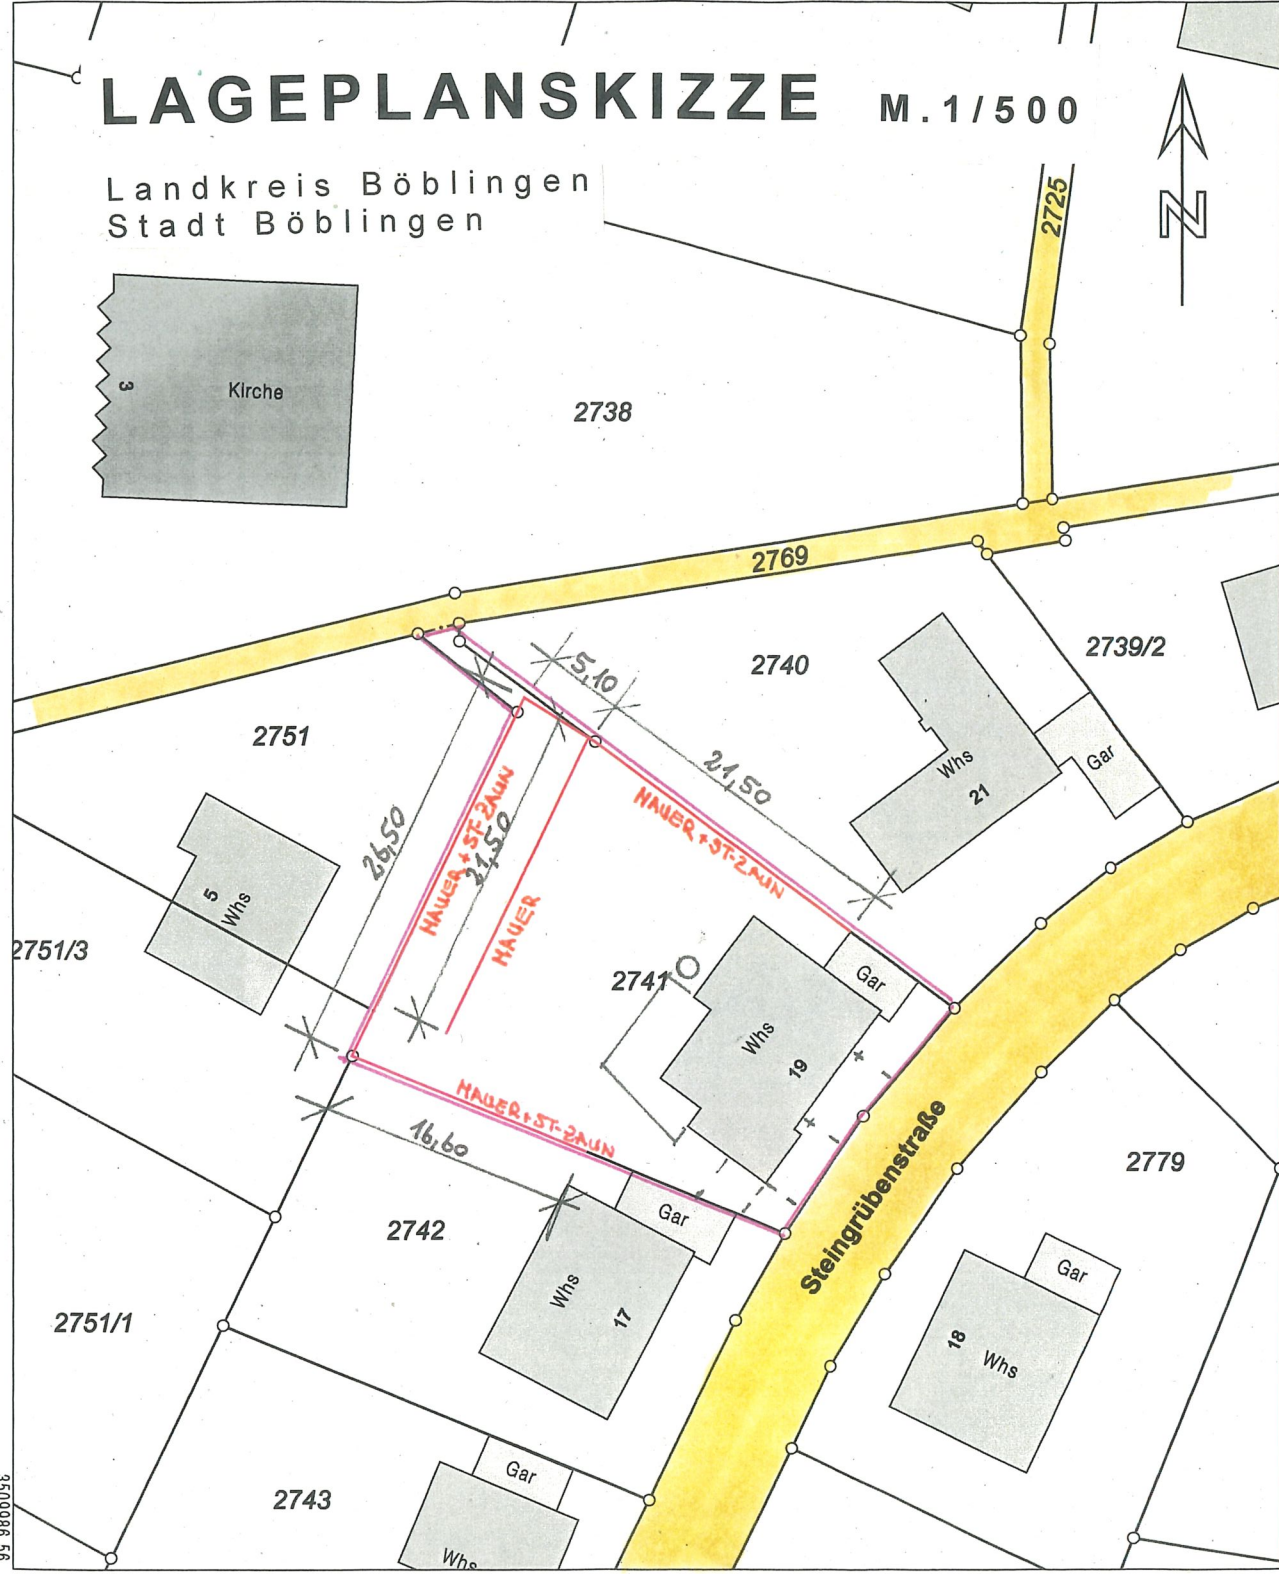

3509986.56

5389241.33

Maßstab 1:500 0 5 10 15 Meter

Gefertigt:
Waldenbuch, den 26.02.2021