
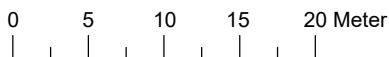


# LAGEPLAN

Kreis Böblingen  
 Stadt Waldenbuch  
 Gemarkung Waldenbuch

Zeichnerischer Teil  
 zum Bauantrag  
 (§4 LBOVVO)

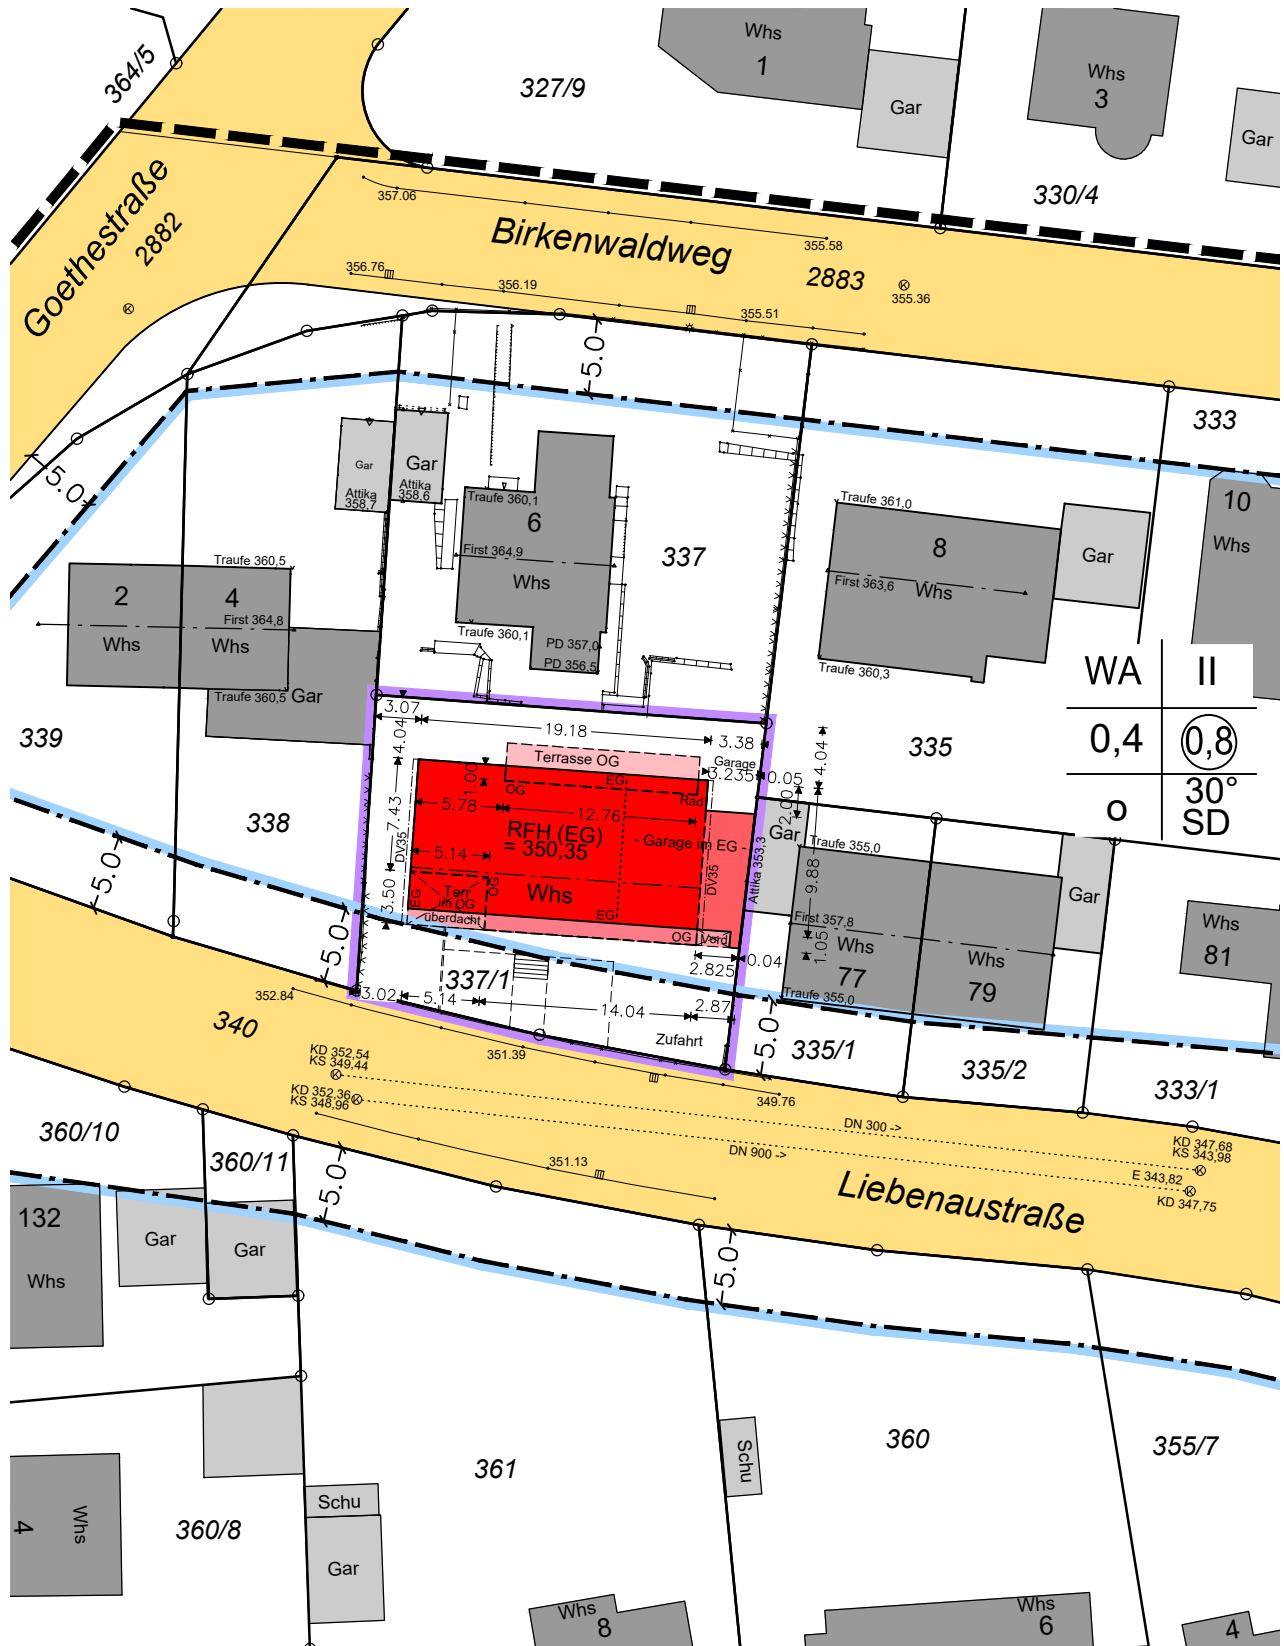

Maßstab 1 : 500

Evtl. Leitungen u.  
 Versorgungsanlagen  
 sind im Lageplan  
 nicht dargestellt



**Vermessungsbüro Espey - Falkner**

Sachverständige nach §5 LBOVVO

Hauptstraße 58 Tel. 0711-90240-0 mail@vermessung-ef.de  
 70771 Leinfelden - Echterdingen www.vermessung-ef.de

15.03.2023

228067 / to

*Falkner*