


Landkreis: Böblingen
 Stadt: Waldenbuch
 Gemarkung: Waldenbuch

LAGEPLAN

zeichnerischer Teil zum Bauantrag
 §4 LBO VVO

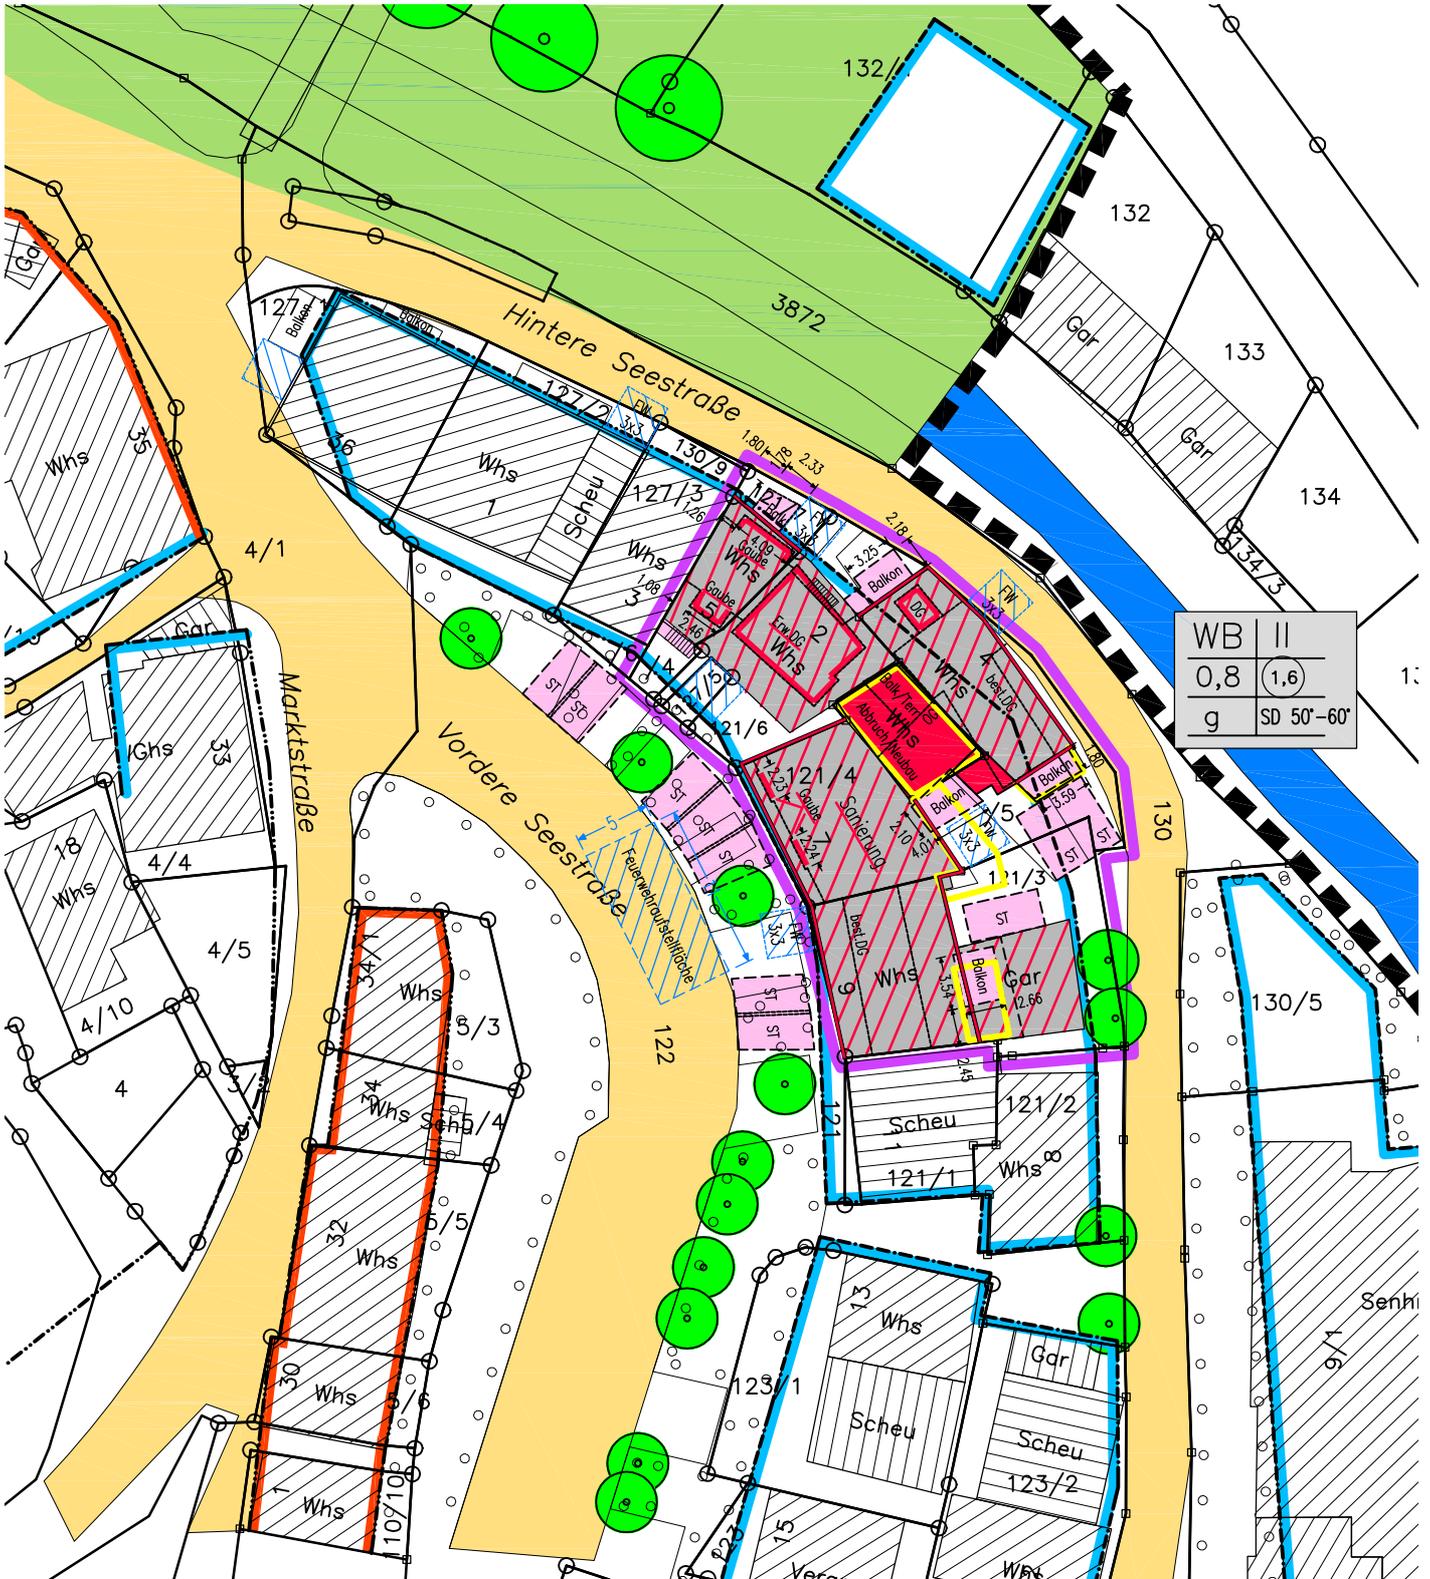

Die Übereinstimmung des zeichn. Teils mit dem Auszug aus dem Liegenschaftskataster und die vollständige Einzeichnung nach §4(4) LBOVVO wird bestätigt.

Maßstab 1:500

Höhen im Neuen System

2020-141-00



Gefertigt:
 Plochingen, 02.08.2020

vermessungsbüro
 joachim sigmund

Am Markt 11, 73207 Plochingen

