

Lageplan

– ZEICHNERISCHER TEIL –
zum Bauantrag (§4 LBOVVO)

LANDKREIS


BÖBLINGEN

STADT

WALDENBUCH

GEMARKUNG

WALDENBUCH

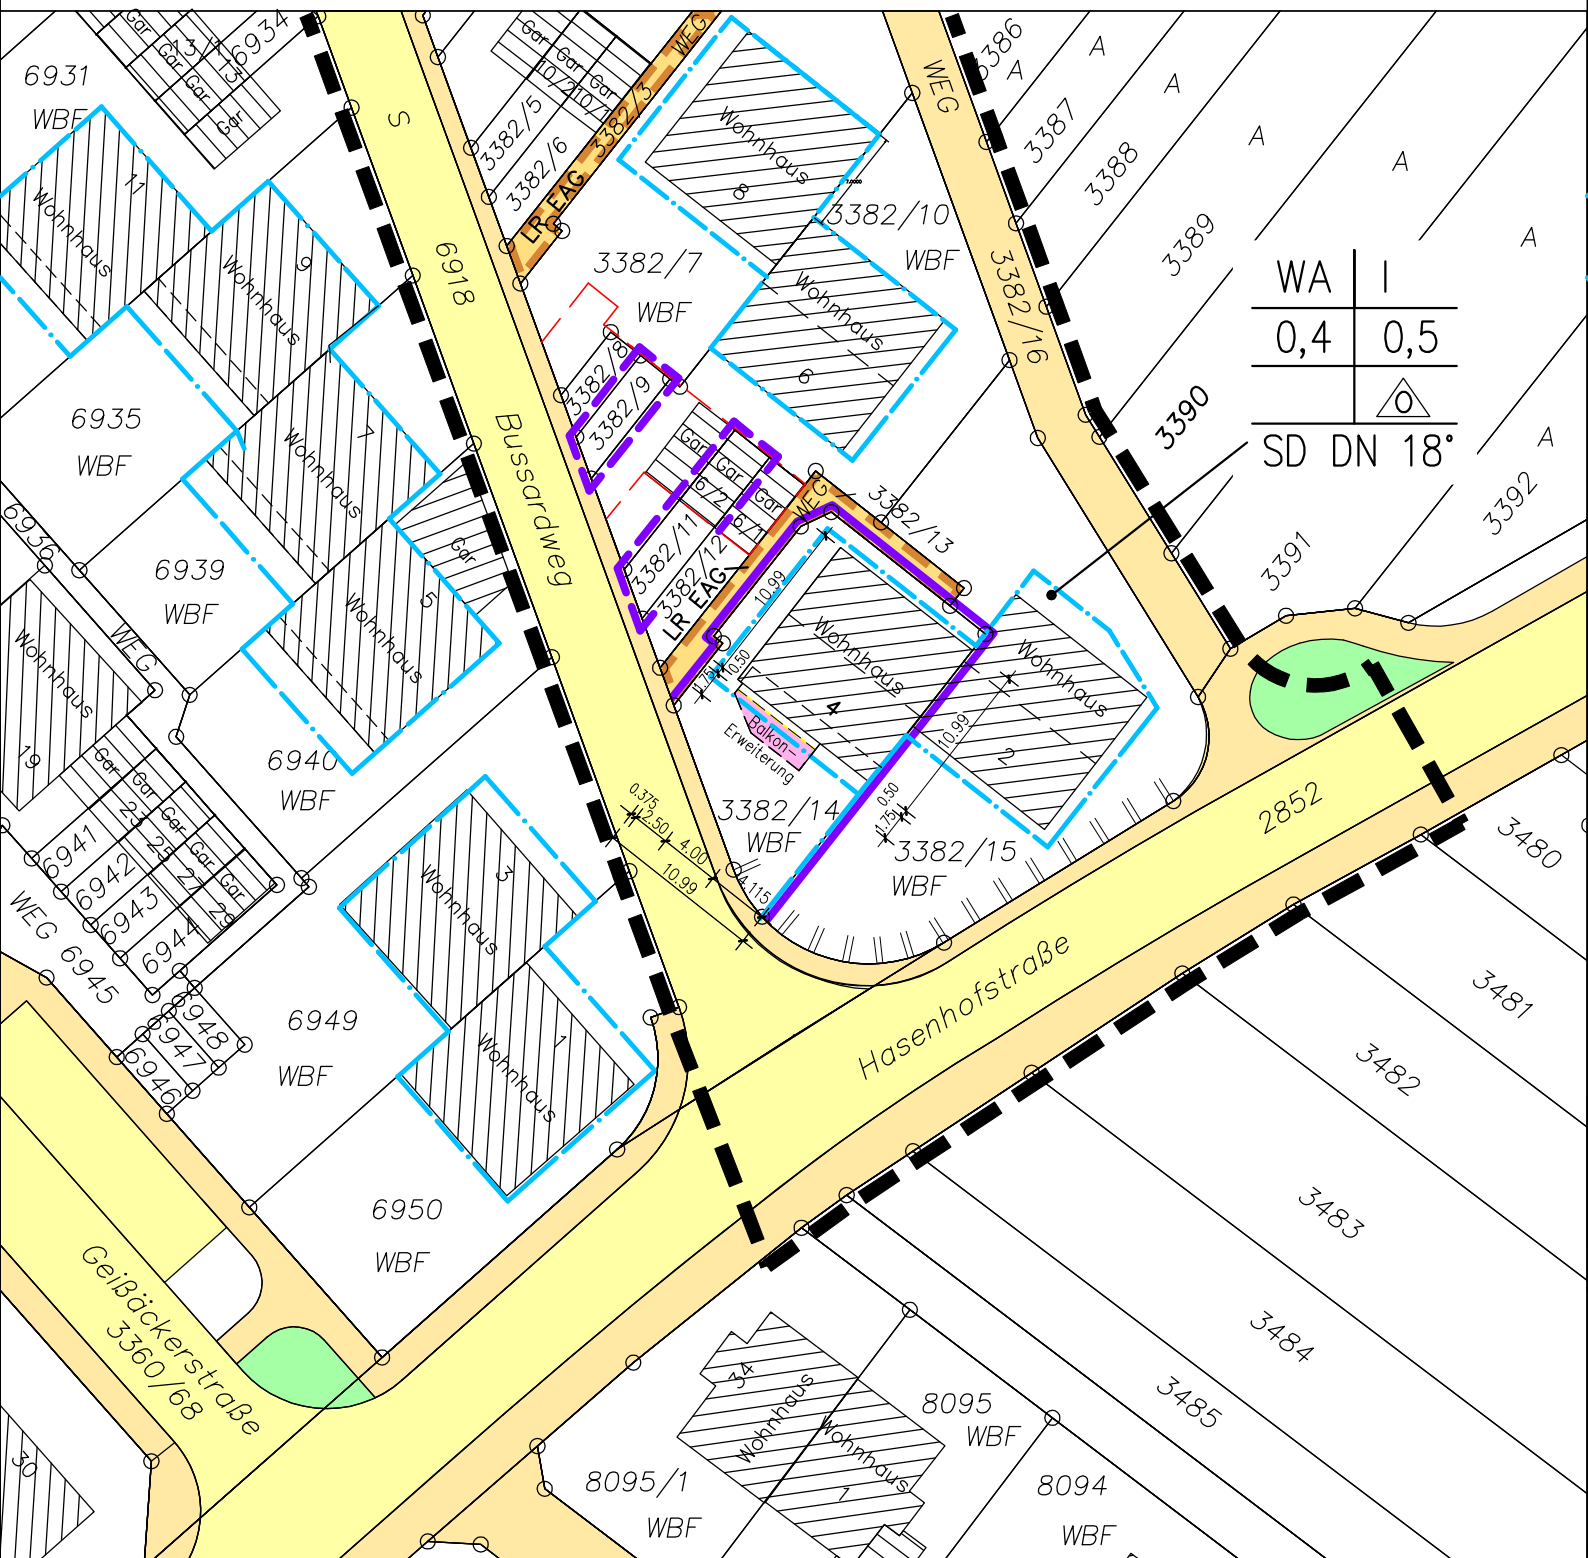

WA	I
0,4	0,5
SD DN 18°	


Auszug aus dem Liegenschaftskataster
nach dem neuesten Stand gefertigt
und nach §4 LBOVVO ausgearbeitet

Datum:

Der Sachverständige:

08.09.2023

Bahnert

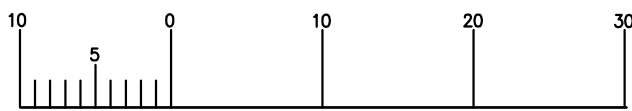

Maßstab 1:500



IBV AMBACHER

Ingenieurgesellschaft für Bauwesen und Vermessung mbH

Stuttgarter Str. 45 • 72141 Walddorfhäslach

Tel.: 07127/31525 • Fax: 07127/35674