


Maßstab 1:1000

Übersichtsplan

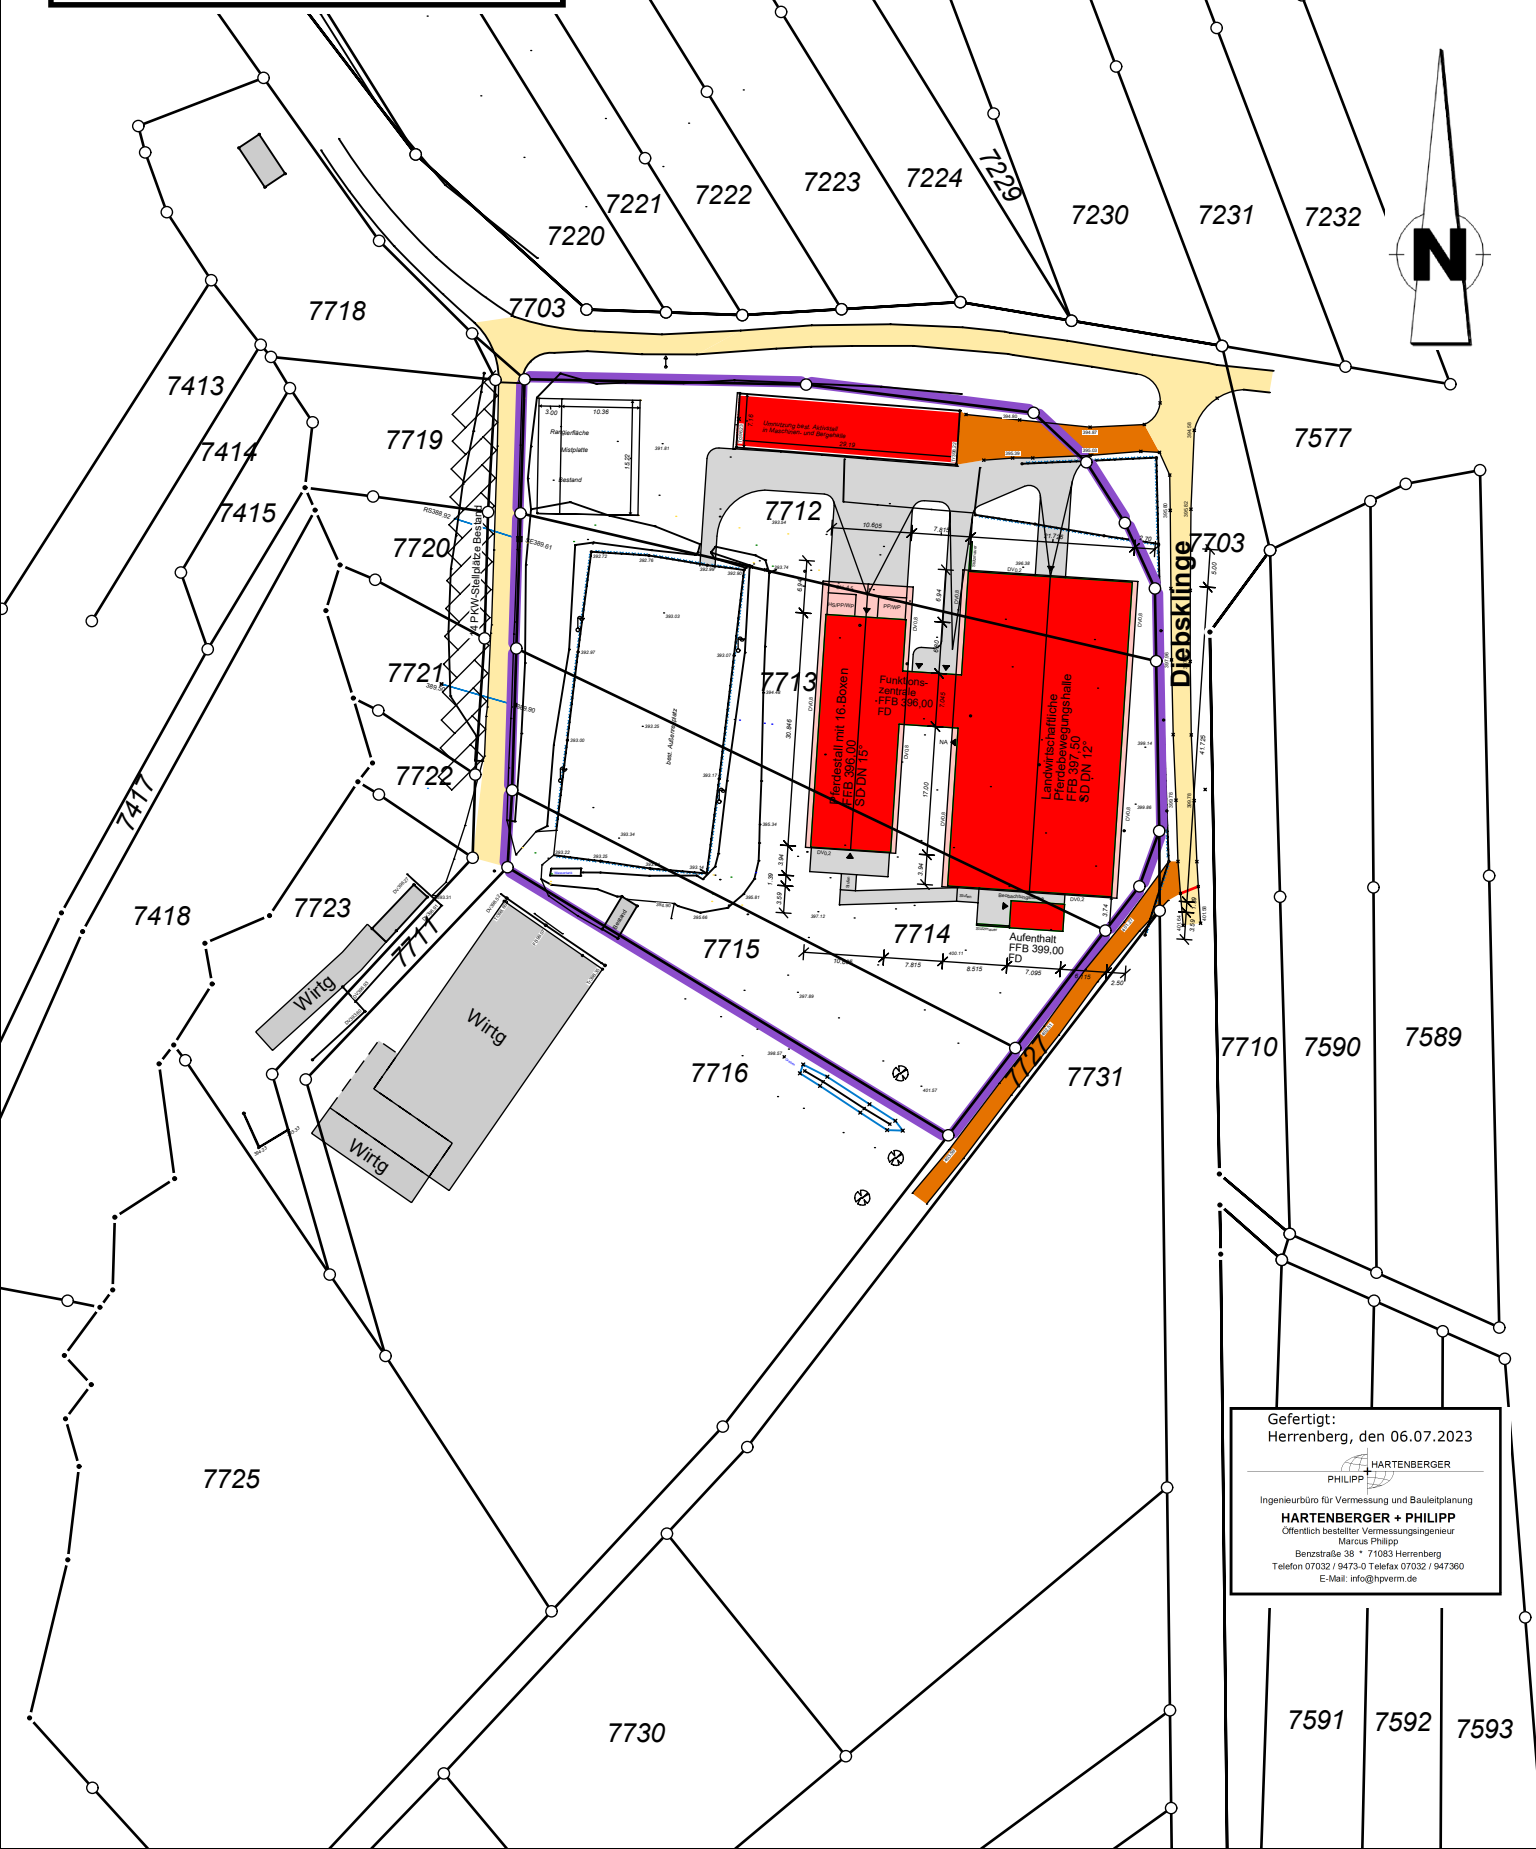

Gefertigt:
Herrenberg, den 06.07.2023



Ingenieurbüro für Vermessung und Bauleitplanung

HARTENBERGER + PHILIPP

Öffentlich bestellter Vermessungsingenieur
Marcus Phillon

Marcus Philipp
Benzstraße 38 * 71083 Herrenberg

Telefon 07032 / 9473-0 Telefax 07032 / 947360
E-Mail: info@brvrm.de

E-Mail: info@hpverm.de

--	--	--

--	--	--

--	--	--

--	--	--

--	--	--

7591	7592	-
------	------	---

7591	7592	7
------	------	---

[illegible]

--	--	--	--

	1997	1998	1999	
1997	1998	1999	


[illegible]

--	--	--	--

LAGEPLAN

zeichnerischer Teil

zum Bauantrag (§4LBOVVO)

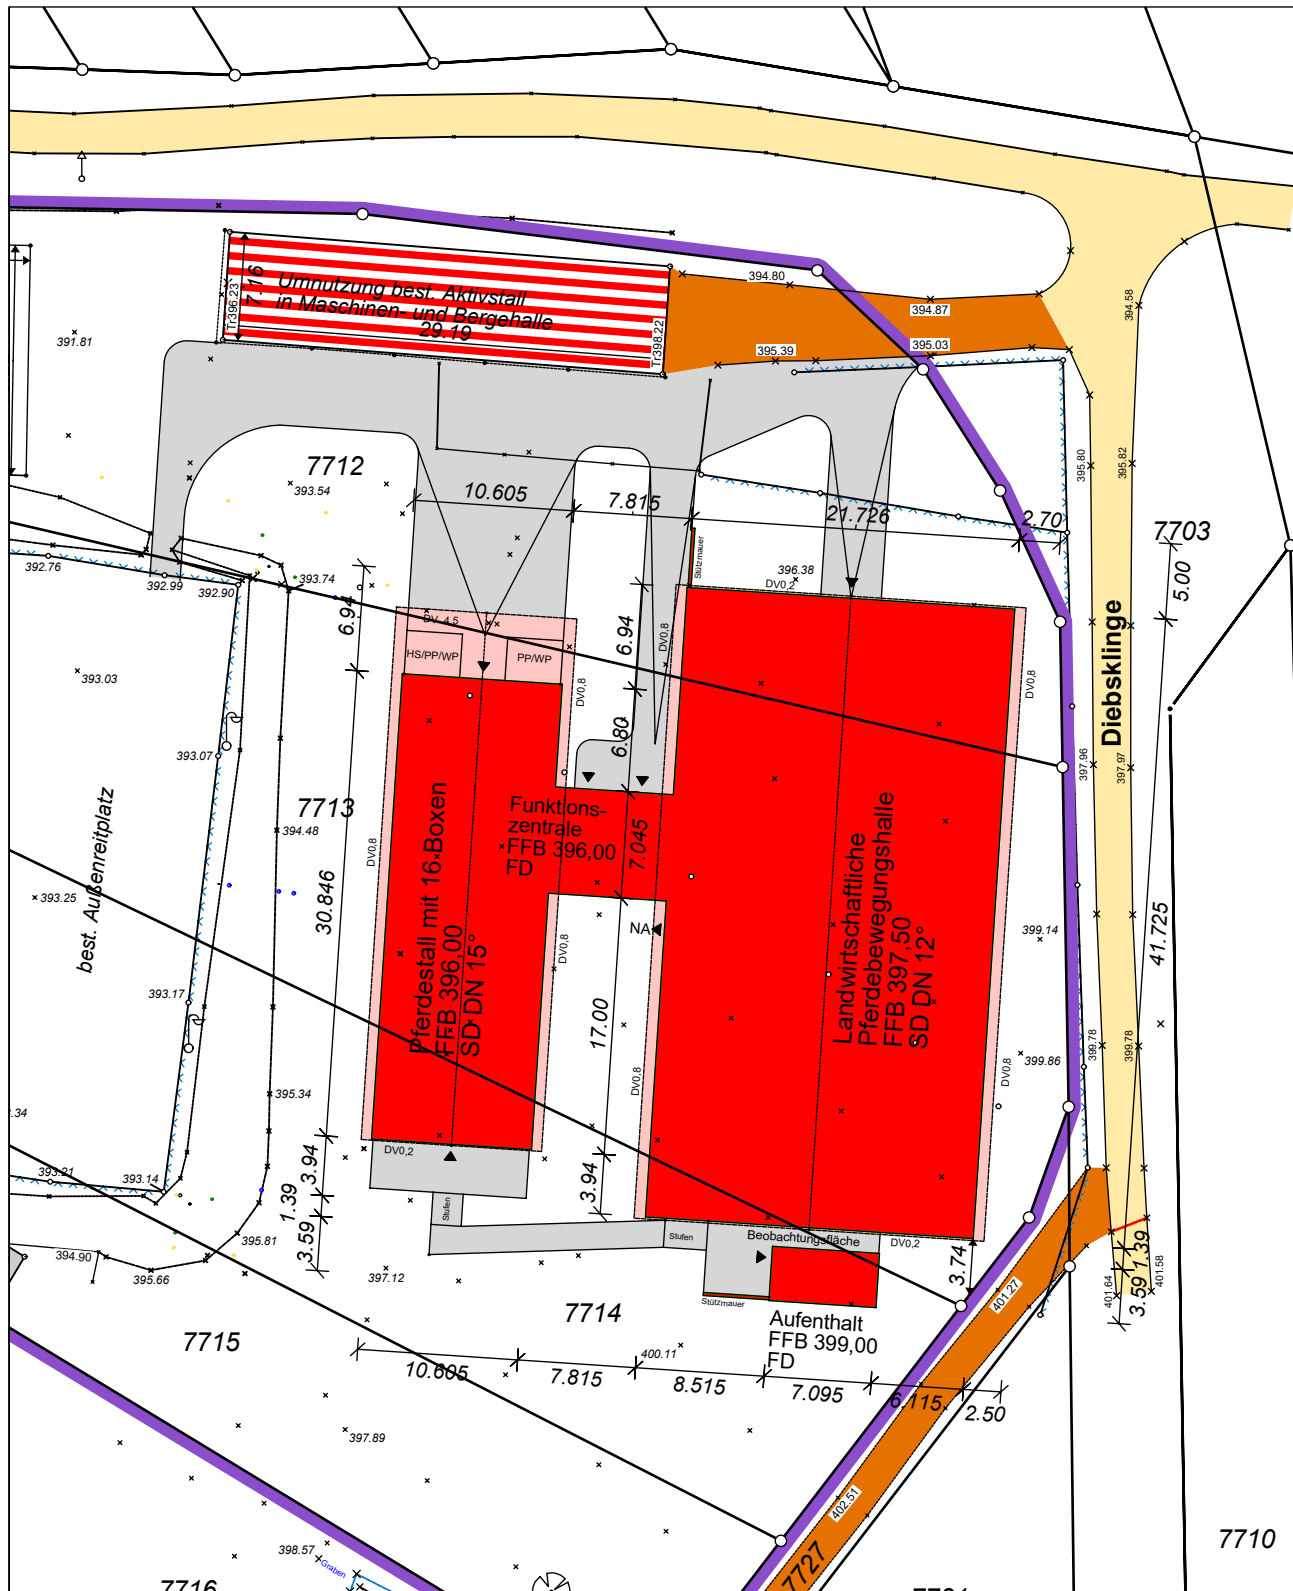

Für die Darstellung evtl. vorhandener unterirdischer Leitungen wird keine Gewähr übernommen. Die Lage der Leitungen ist durch die ausführende Firma bei den zuständigen Stellen zu erfragen.

Darstellung entspricht dem Liegenschaftskataster, Abweichungen gegenüber dem Grundbuch sind möglich. Maß- und Höhenänderungen (EFH) sind dem Lageplanfertiger mitzuteilen.

Höhen im alten / neuen System

Der Sachverständige
(§ 5, Abs. 3 LBOVVO)

Maßstab 1 : 500

Herrenberg, den 06.07.2023

Auszug aus dem Liegenschaftskataster
und Einzeichnung nach § 4 LBOVVO

HARTENBERGER
PHILIPP

Ingenieurbüro für Vermessung und Bauleitplanung

HARTENBERGER + PHILIPP

Öffentlich bestellter Vermessungsingenieur
Marcus Philipp

Benzstraße 38 * 71083 Herrenberg
Telefon 07032 / 9473-0 Telefax 07032 / 947360
Email: info@hpverm.de