


Flurstück: 3887/1  
Flur: Waldenbuch  
Gemarkung: Waldenbuch

Gemeinde: Waldenbuch  
Kreis: Böblingen  
Regierungsbezirk: Stuttgart

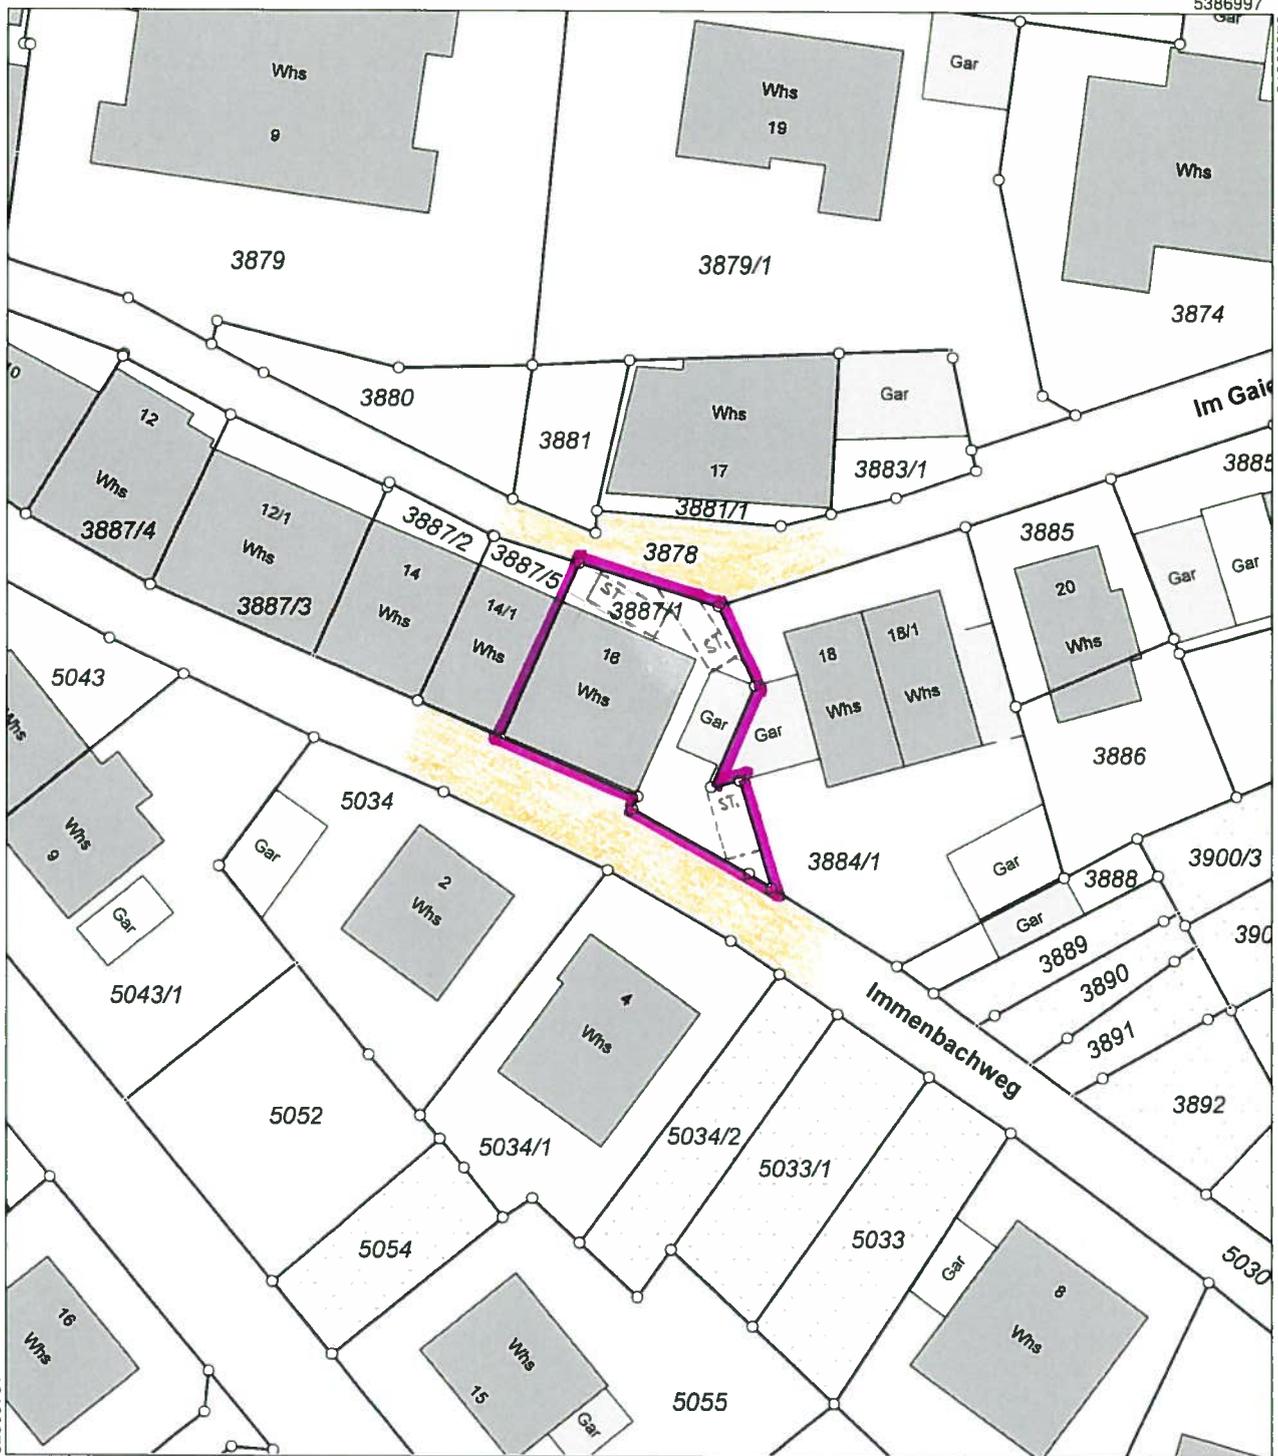

Maßstab 1:500

Die Geobasisinformationen und Basisdaten des Liegenschaftskatasters unterliegen dem Verwendungsvorbehalt nach § 2 Abs. 3 und 4 des Vermessungsgesetzes vom 1. Juli 2004 (GBl. S. 469, 509) in der derzeit gültigen Fassung. Sie dürfen vom Empfänger nur für den Zweck verwendet werden, zu dem sie übermittelt worden sind. Eine Verwendung für andere Zwecke ist nur zulässig, wenn die Vermessungsbehörde eingewilligt hat.

Eintrag im Lageplan:  
29.01.24 *Andreas*