


# LAGEPLAN

Zeichnerischer Teil zum Bauantrag (§4 LBOVVO)

Kreis: Böblingen  
 Stadt: Waldenbuch  
 Gemarkung: Waldenbuch

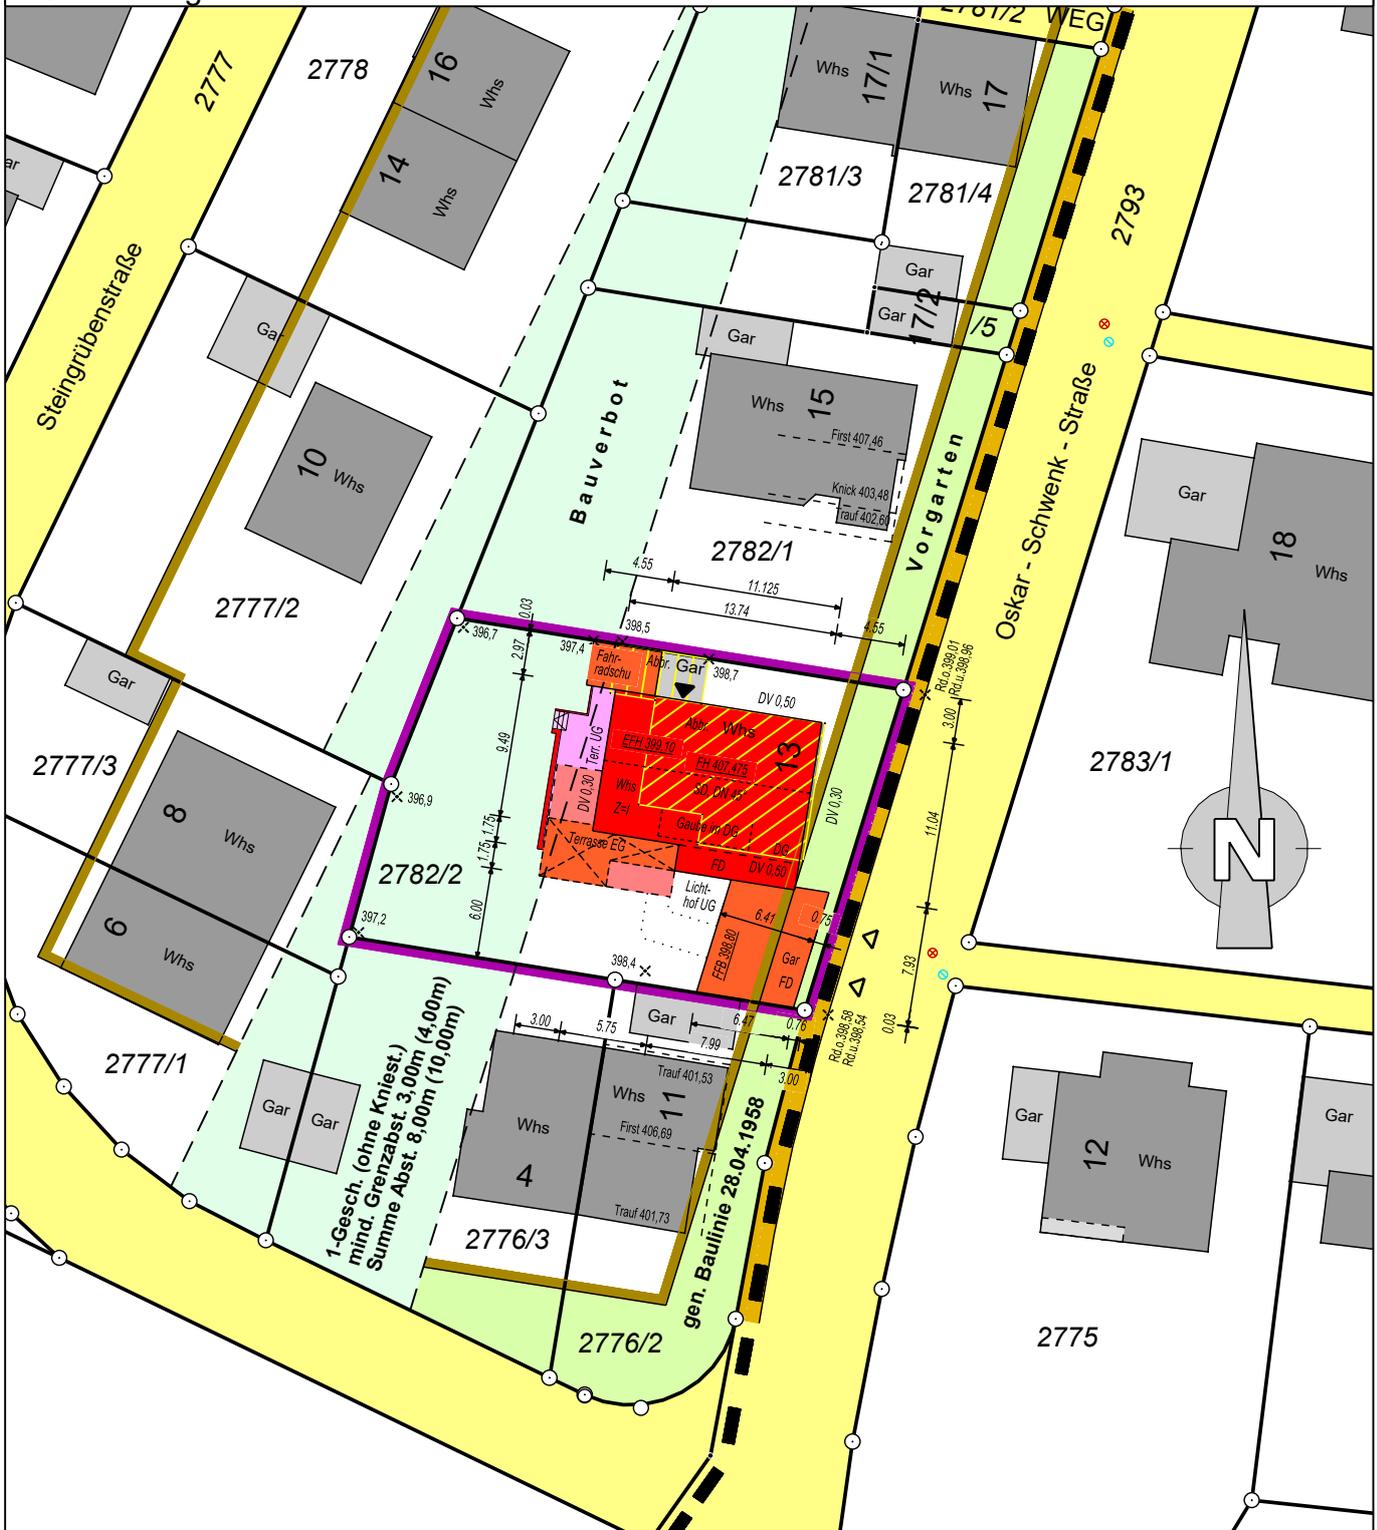

Alle Höhenangaben im neuen Höhensystem ü. NN

Die Übereinstimmung des Auszugs mit dem Liegenschaftskataster und die Einzeichnungen nach § 4 Abs. 2 bis 5 LBOVVO werden bestätigt. Es kann keine Gewähr dafür übernommen werden, dass das dargestellte Baugelände frei von unterirdischen Leitungen und Bauwerken ist.



Maßstab 1:500

Schönaich, 15.02.2023  
 Sachverständiger nach §5 Abs.2 LBOVVO

**Ambrosch + Partner**  
 VERMESSUNGSBÜRO  
 Hegnerweg 3 71101 Schönaich  
 Tel.: 07031 7570-0 Fax: 07031 7570-11  
 info@ambrosch-partner.de  
 www.ambrosch-partner.de