


LAGEPLAN

Zeichnerischer Teil zum Bauantrag (§4 LBOVVO)

Kreis: Böblingen
 Stadt: Waldenbuch
 Gemarkung: Waldenbuch

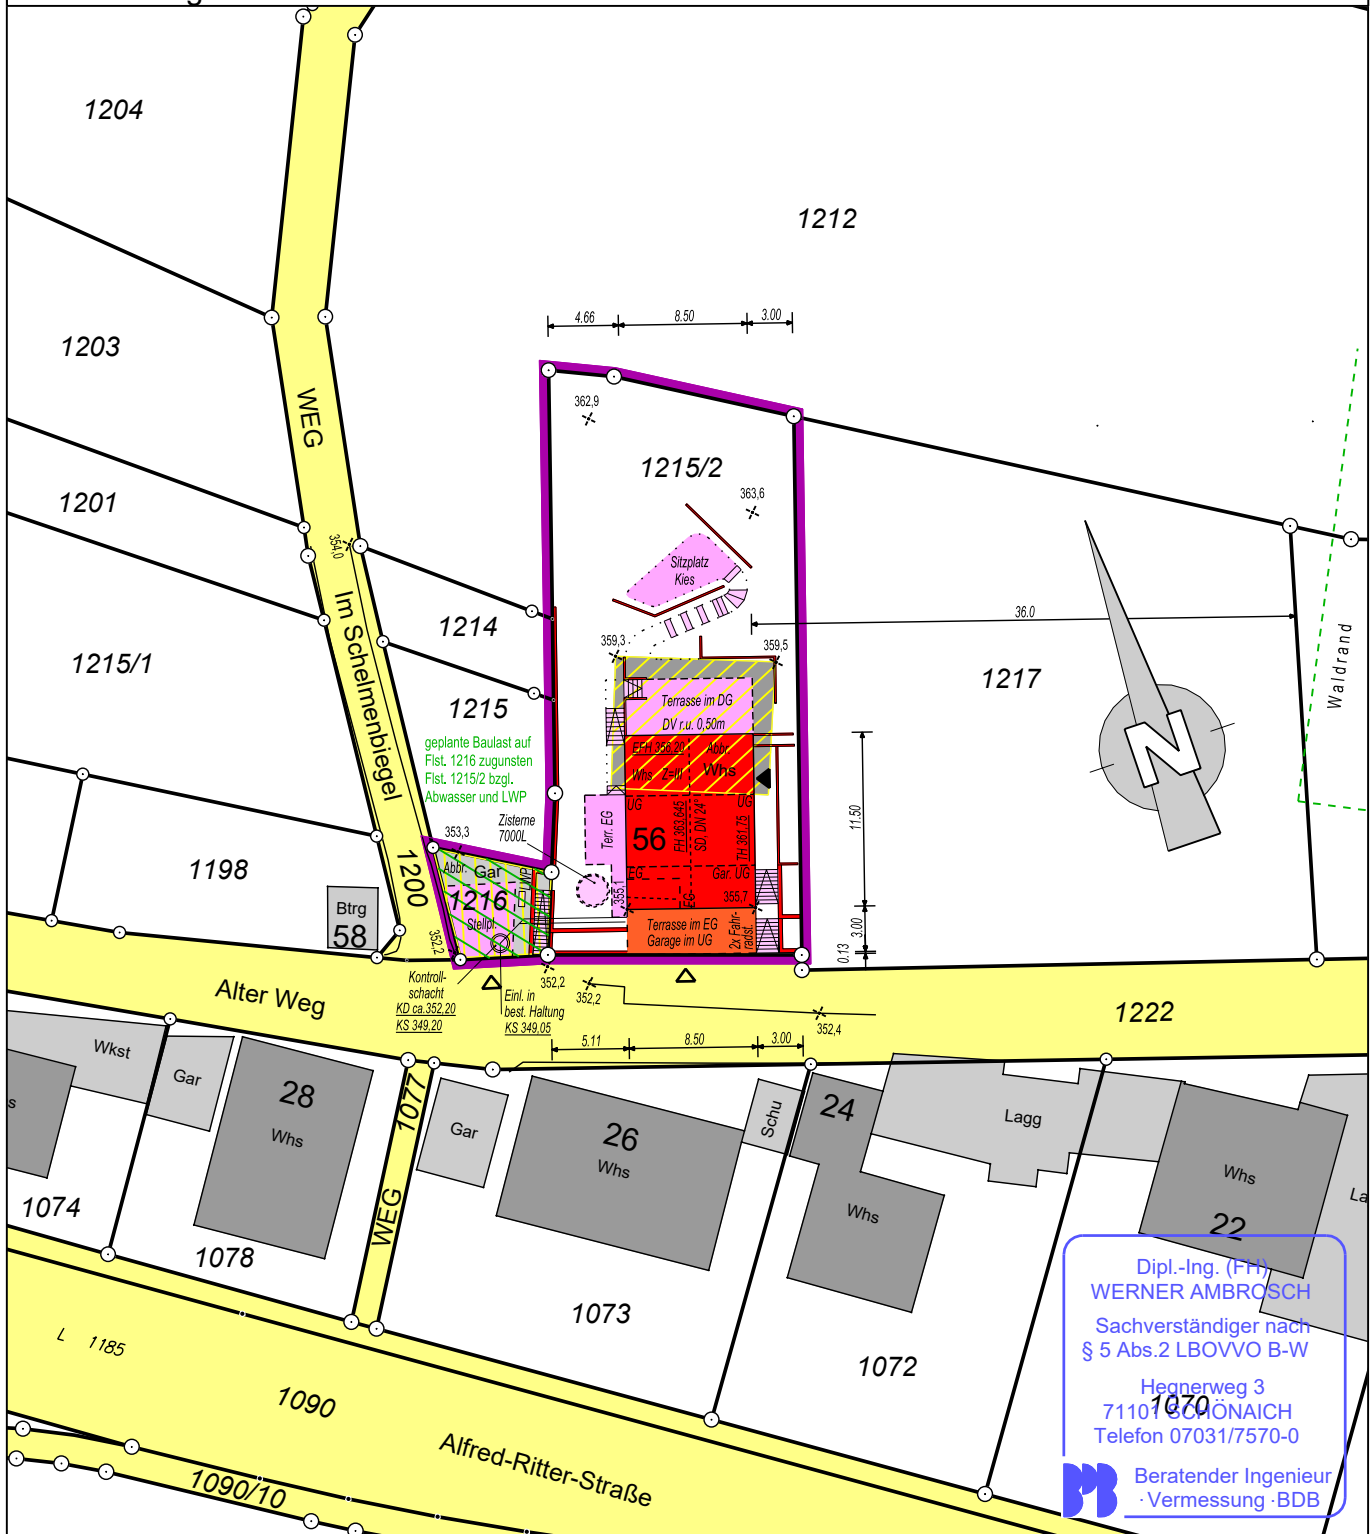


Alle Höhenangaben im neuen Höhensystem ü. NN

Die Übereinstimmung des Auszugs mit dem Liegenschaftskataster und die Einzeichnungen nach § 4 Abs. 2 bis 5 LBOVVO werden bestätigt. Es kann keine Gewähr dafür übernommen werden, dass das dargestellte Baugelände frei von unterirdischen Leitungen und Bauwerken ist.

Schönaich, 17.03.2023
 Sachverständiger nach §5 Abs.2 LBOVVO

B. Proß

i.A. Bernd Proß

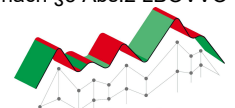

Ambrosch + Partner

VERMESSUNGSBÜRO

Hegnerweg 3 71101 Schönaich
 Tel.: 07031 7570-0 Fax: 07031 7570-11
 info@ambrosch-partner.de
 www.ambrosch-partner.de



Maßstab 1:500