


LEGENDE

Abgrenzung Plangebiet
ca. 2,05 ha



Flurstück 4464 mit Feldhecke

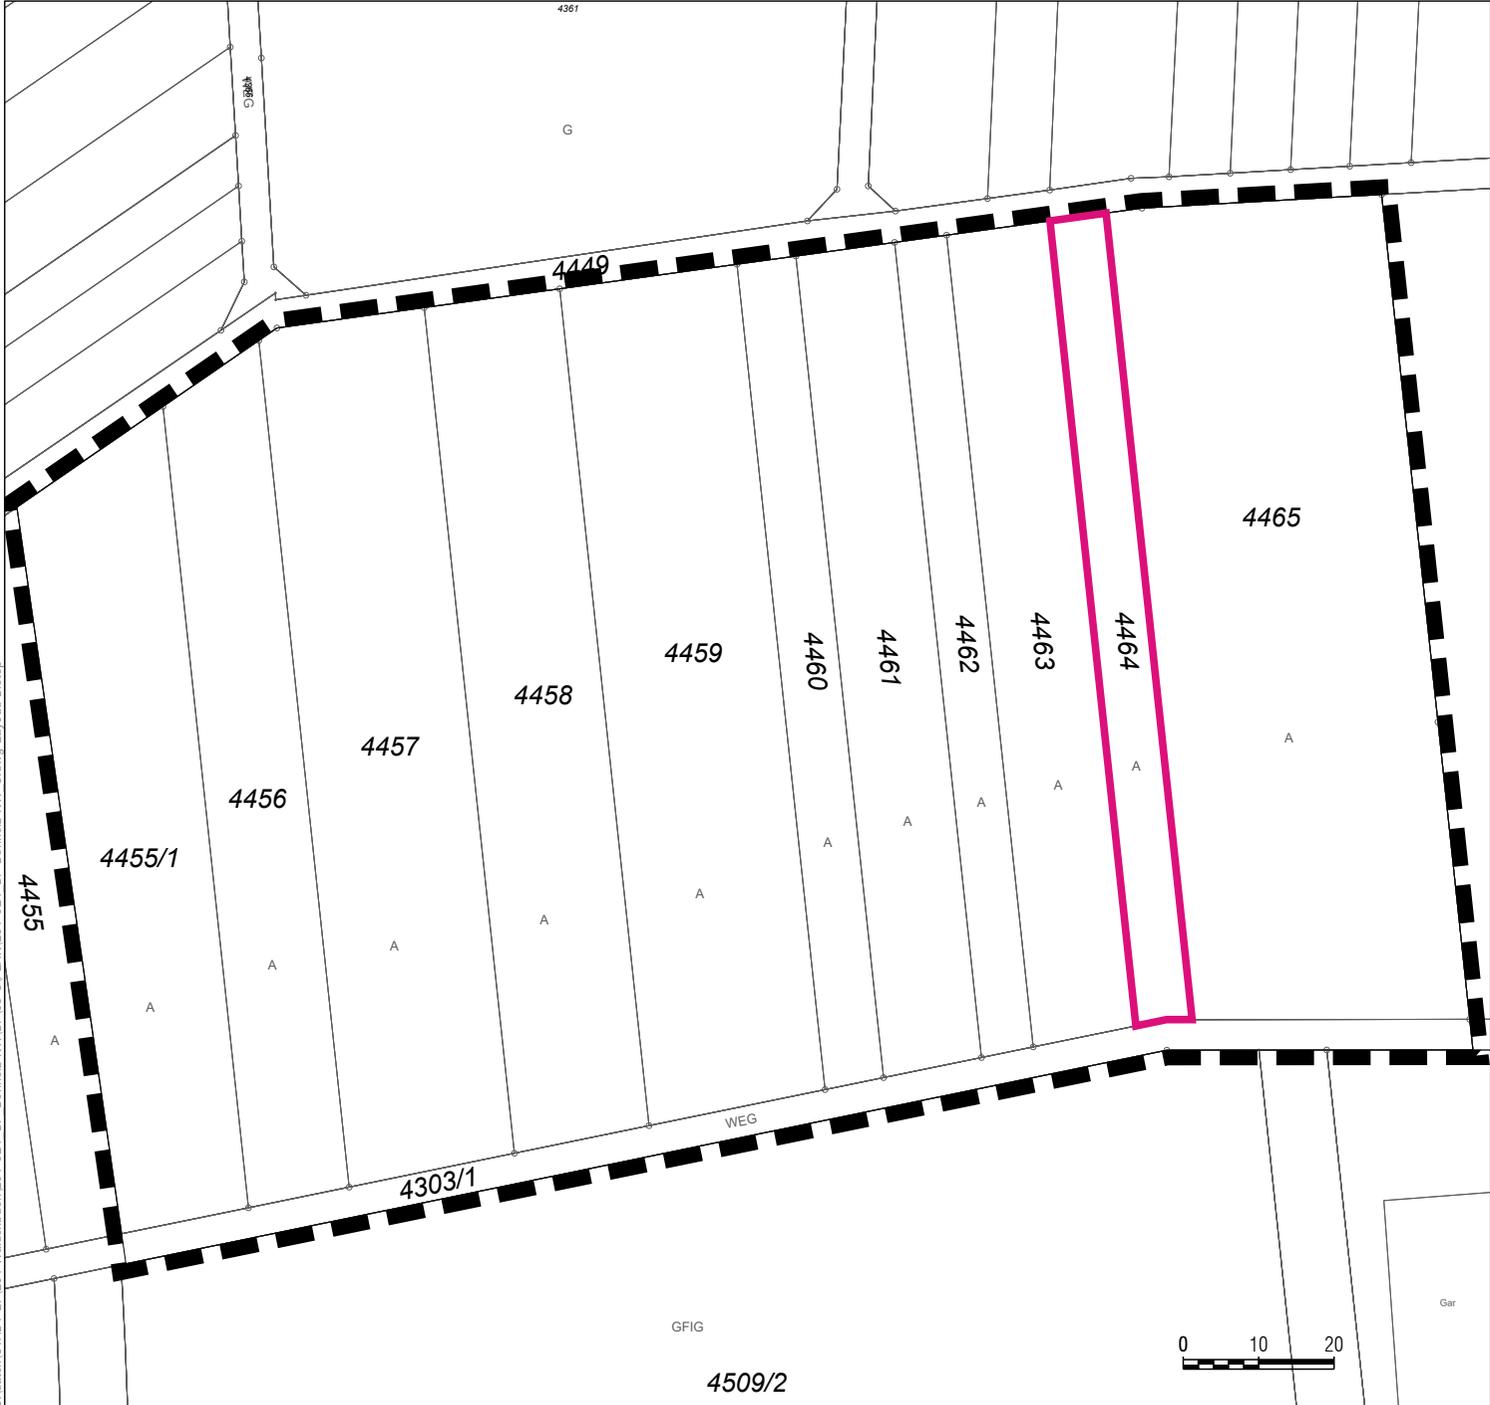

Hinweise:

Die Markierung des Flurstücks stellt nicht die exakte Abgrenzung des geschützten Biotopes dar, sondern markiert lediglich dessen Lage.

Maßstab 1:2000



Stadt Waldenbuch

Bebauungsplan und örtliche Bauvorschriften

"Bonholz Nordwest"

Übersichtslageplan zum Antrag auf Ausnahme nach § 30 (3) BNatSchG

Stand 22.08.2023

Plan-Nr 31-01

baldauf
ARCHITEKTEN
STADTPLANER

Baldauf Architekten und Stadtplaner GmbH
Geschäftsführer: Prof. Dr. Ing. Gerd Baldauf
Schreiberstraße 27 · 70199 Stuttgart
Tel. 0711 967 87-0 · Fax 0711 967 87-22
www.baldaufarchitekten.de · info@baldaufarchitekten.de

S:\daten\STADT-1\p\2011_Waldenbuch\2011-024_BP_Bonholz-NW\BP03-S\PLAN\2011-024_BP_Bonholz-NW_S.dwg Layout: Biotop