


# LAGEPLAN

zeichnerischer Teil

mit Abstandsflächen

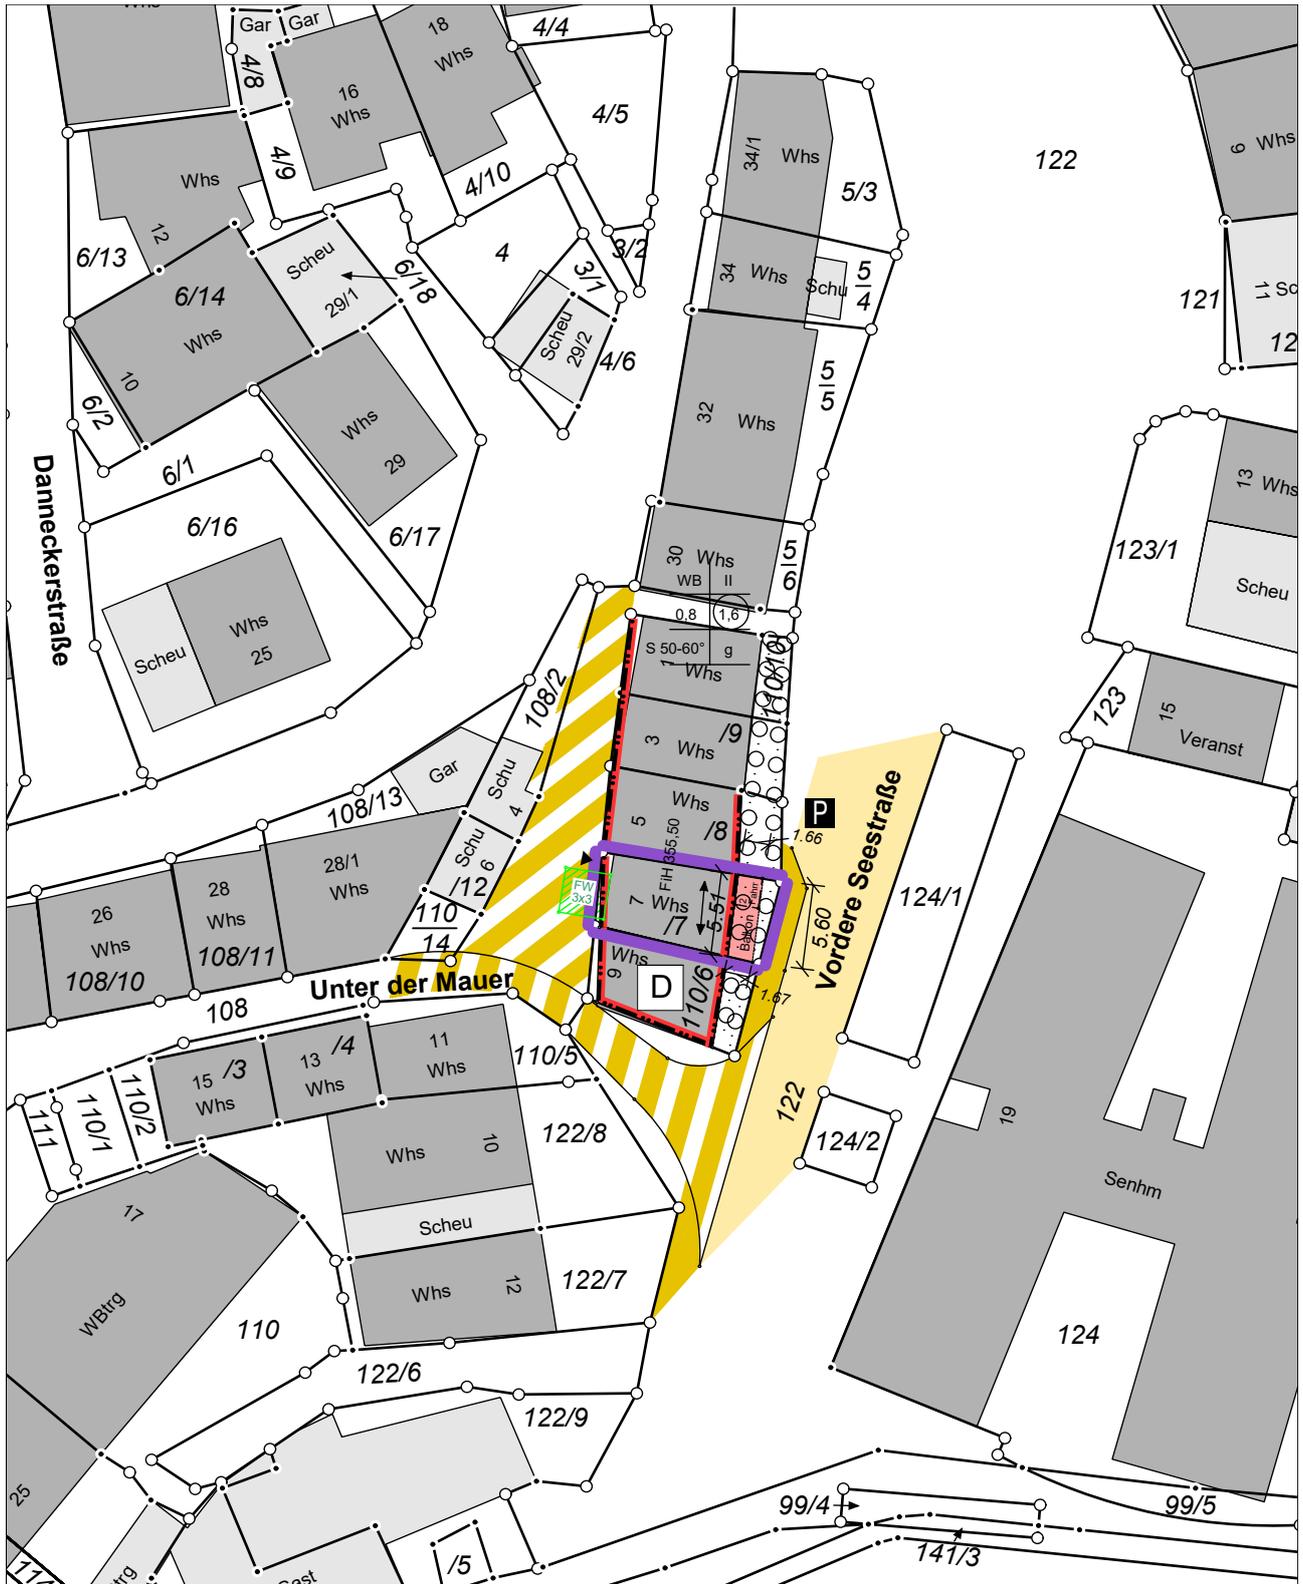

Für die Darstellung evtl. vorhandener unterirdischer Leitungen wird keine Gewähr übernommen. Die Lage der Leitungen ist durch die ausführende Firma bei den zuständigen Stellen zu erfragen.

Darstellung entspricht dem Liegenschaftskataster, Abweichungen gegenüber dem Grundbuch sind möglich. Maß- und Höhenänderungen (EFH) sind dem Lageplanfertiger mitzuteilen.

Höhen im alten / neuen System

Der Sachverständige  
(§ 5, Abs. 3 LBOVO)

Maßstab 1 : 500

Herrenberg, den 21.11.2023

Auszug aus dem Liegenschaftskataster  
und Einzeichnung nach § 4 LBOVO

  
**HARTENBERGER**  
 PHILIPP  
 Ingenieurbüro für Vermessung und Bauleitplanung  
**HARTENBERGER + PHILIPP**  
 Öffentlich bestellter Vermessungsingenieur  
 Marcus Philipp  
 Benzstraße 38 \* 71083 Herrenberg  
 Telefon 07032 / 9473-0 Telefax 07032 / 947360  
 Email: info@hpverm.de