

LEGENDE

Abgrenzung Plangebiet
ca. 0,94 ha



Maßstab 1:1000



Stadt

Waldenbuch

Bebauungsplan und örtliche Bauvorschriften

"Altstadt Waldenbuch - 2. Änderung und Erweiterung"


Abgrenzungsplan

Stand 03.07.2023

Plan-Nr 60-01

baldauf
ARCHITEKTEN
STADTPLANER

Baldauf Architekten und Stadtplaner GmbH
Geschäftsführer: Prof. Dr.-Ing. Gerd Baldauf
Schreiberstraße 27 · 70199 Stuttgart
Tel. 0711 967 87-0 · Fax 0711 967 87-22
www.baldaufarchitekten.de · info@baldaufarchitekten.de

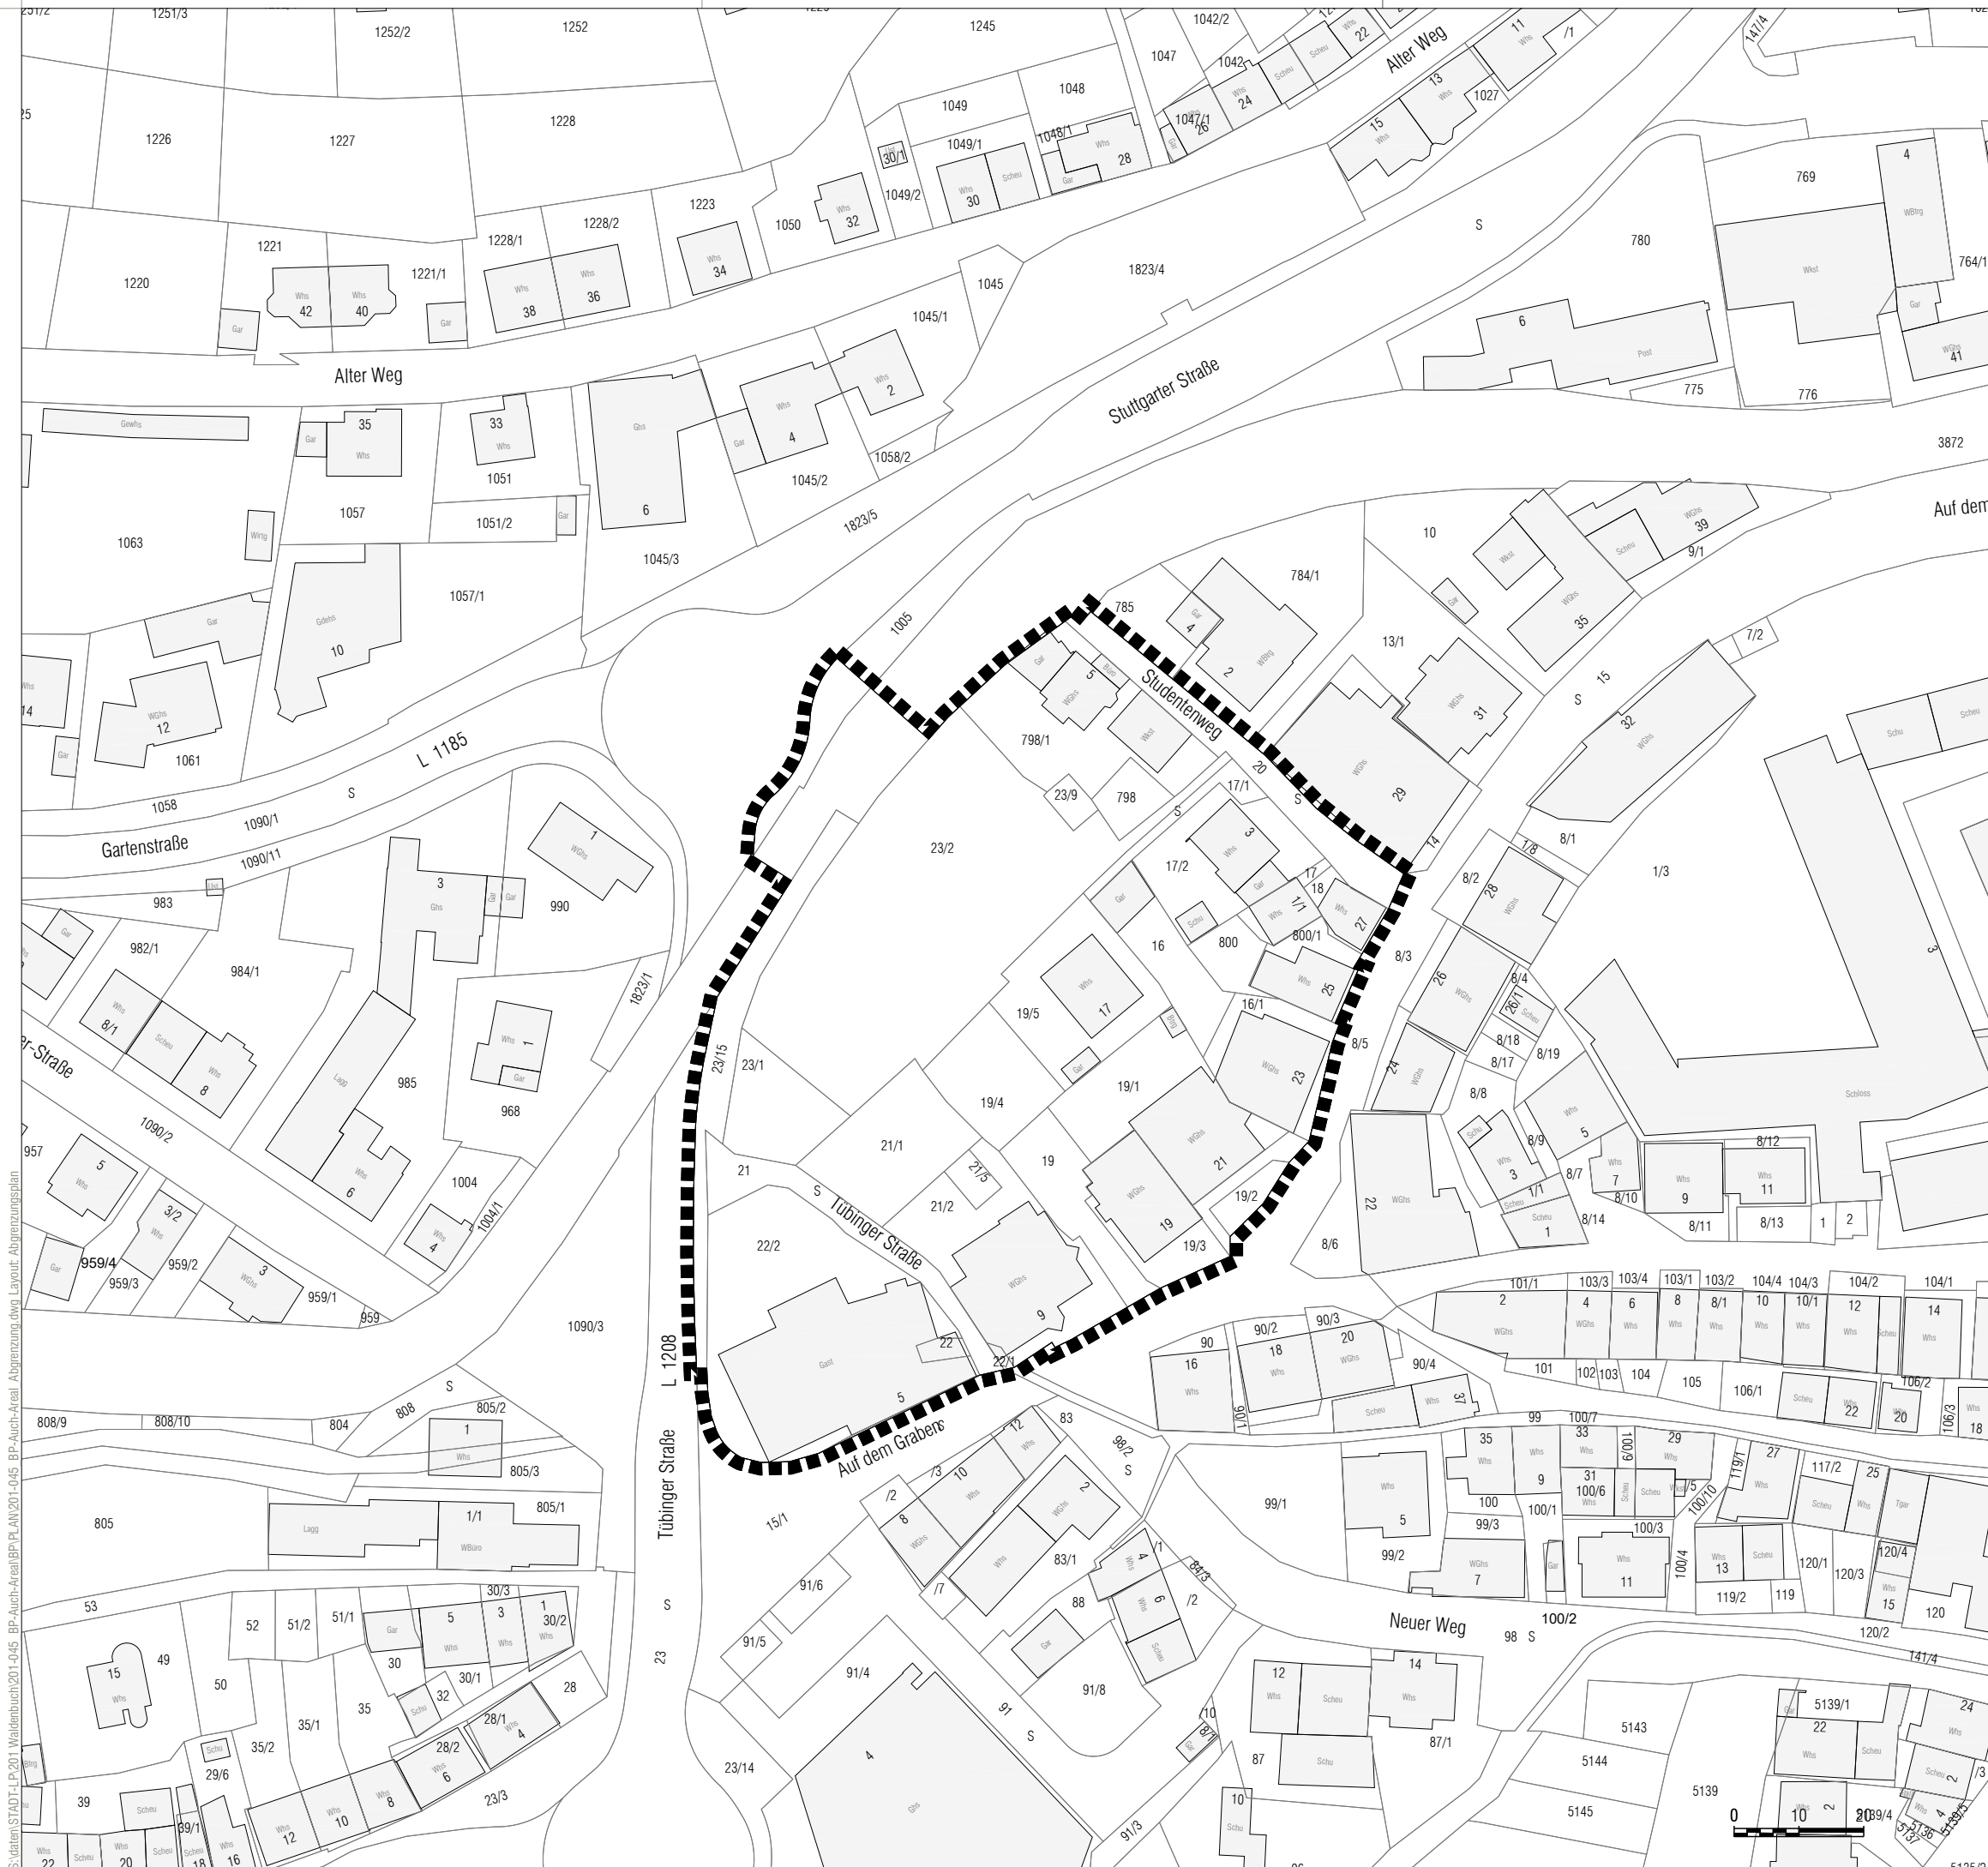

S:\daten\STADT\LP\201 Waldenbuch\201-045 BP-Auch-Areal\BP-PLAN\201-045 BP-Auch-Areal.dwg Layout: Abgrenzungsplan