


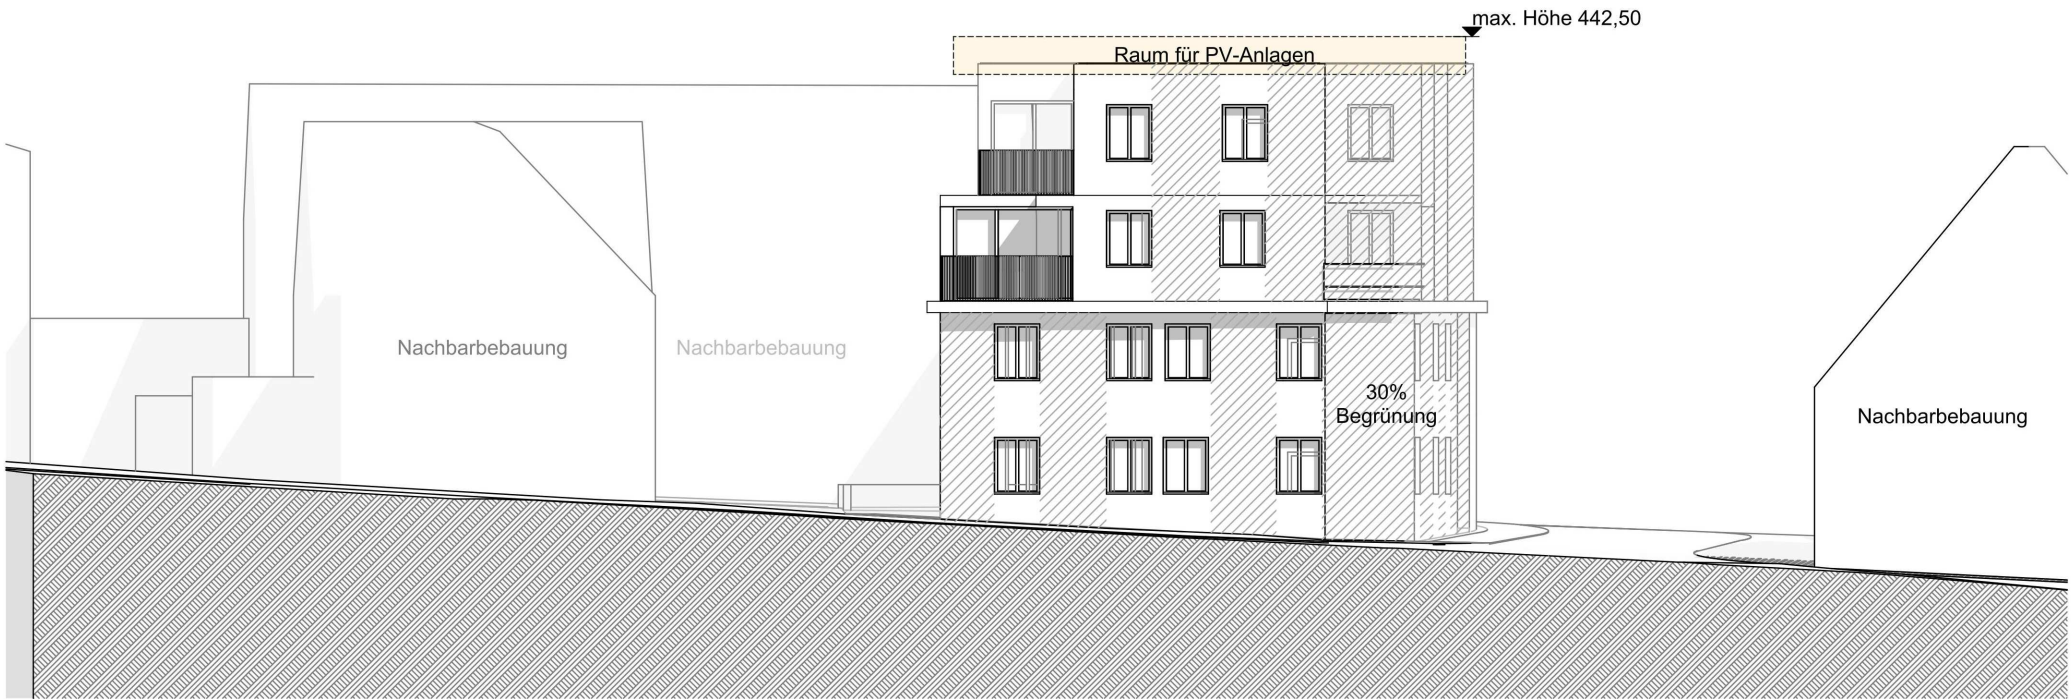

Ansicht Ost



Ansicht Nord

Hiermit wird bestätigt, dass dieser Vorhaben- und Erschließungsplan dem Satzungsbeschluss des Gemeinderats entspricht (Ausfertigung).
Steinenbronn, den

Ronny Habakuk, Bürgermeister

S:\daten\STADT-LP\03 Steinenbronn\403-004 BP Gültiger 1-AndBPEPLAN 403-004 vBP Ärztehaus Edwg Layout VEP-8 Ansicht

Bauherr
Dr. Genc Kelmendi
Stuttgarter Straße 14
71144 Steinenbronn
Telefon 07157 22909
genckelmendixy@gmail.com


Entwurfskonzept
NV-Engineering GmbH
Schweinfurthstraße 20
70439 Stuttgart
Telefon 0170 1609492
tracy.krueger@nv-engineering.de




Bauleitplanung
Baldauf Architekten und Stadtplaner GmbH
Schreiberstraße 27
70199 Stuttgart
Telefon 0711 96787-0
Telefax 0711 96787-22
info@baldaufarchitekten.de
www.baldaufarchitekten.de



Gemeinde Steinenbronn
vorhabenbezogener Bebauungsplan und örtliche Bauvorschriften "Ärztehaus Tübinger Straße"
Vorhaben- und Erschließungsplan 8 / 14 - Ansichten Ost und Nord
ENTWURF vom 17.10.2023

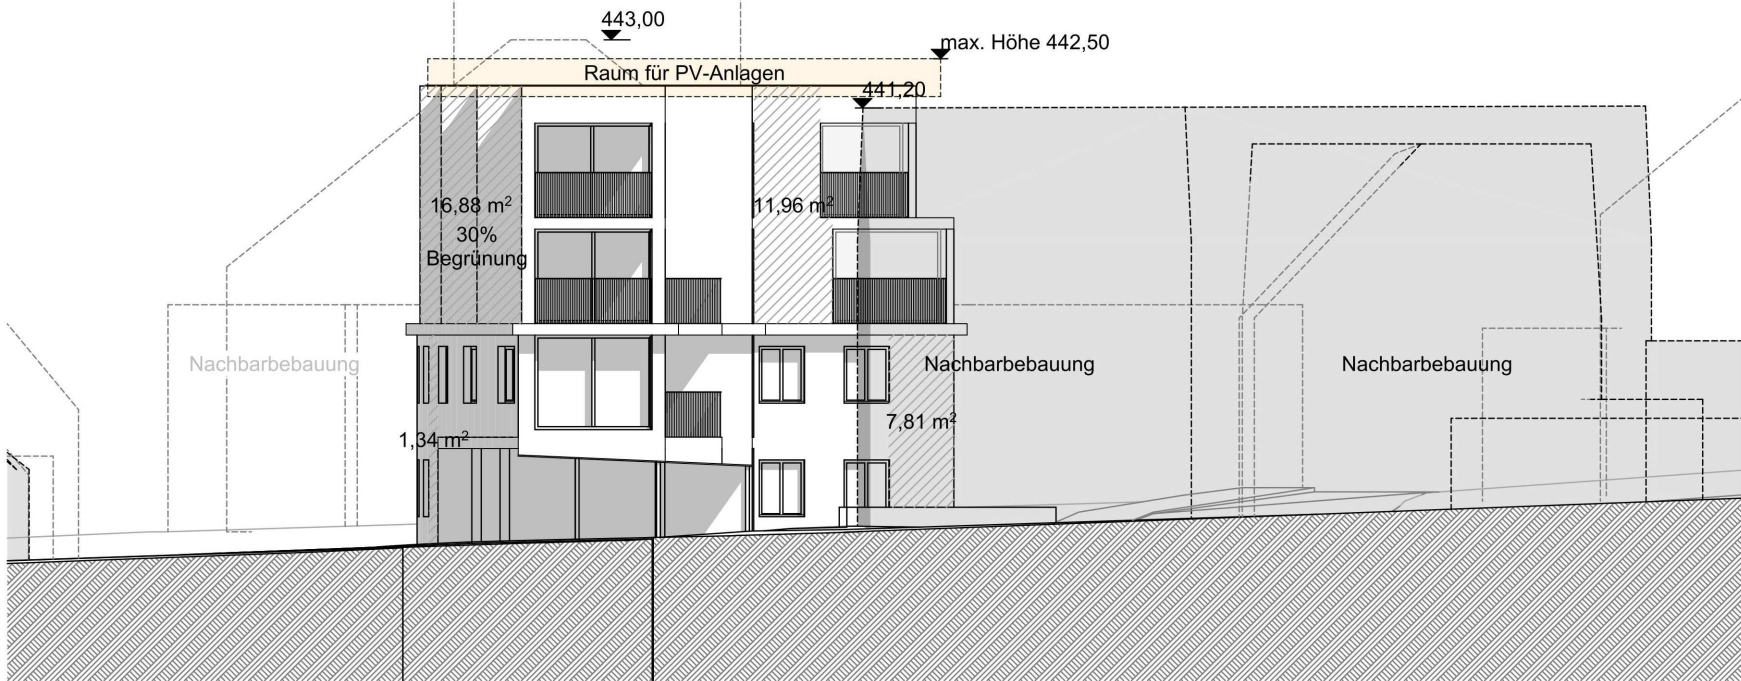

Ansicht West

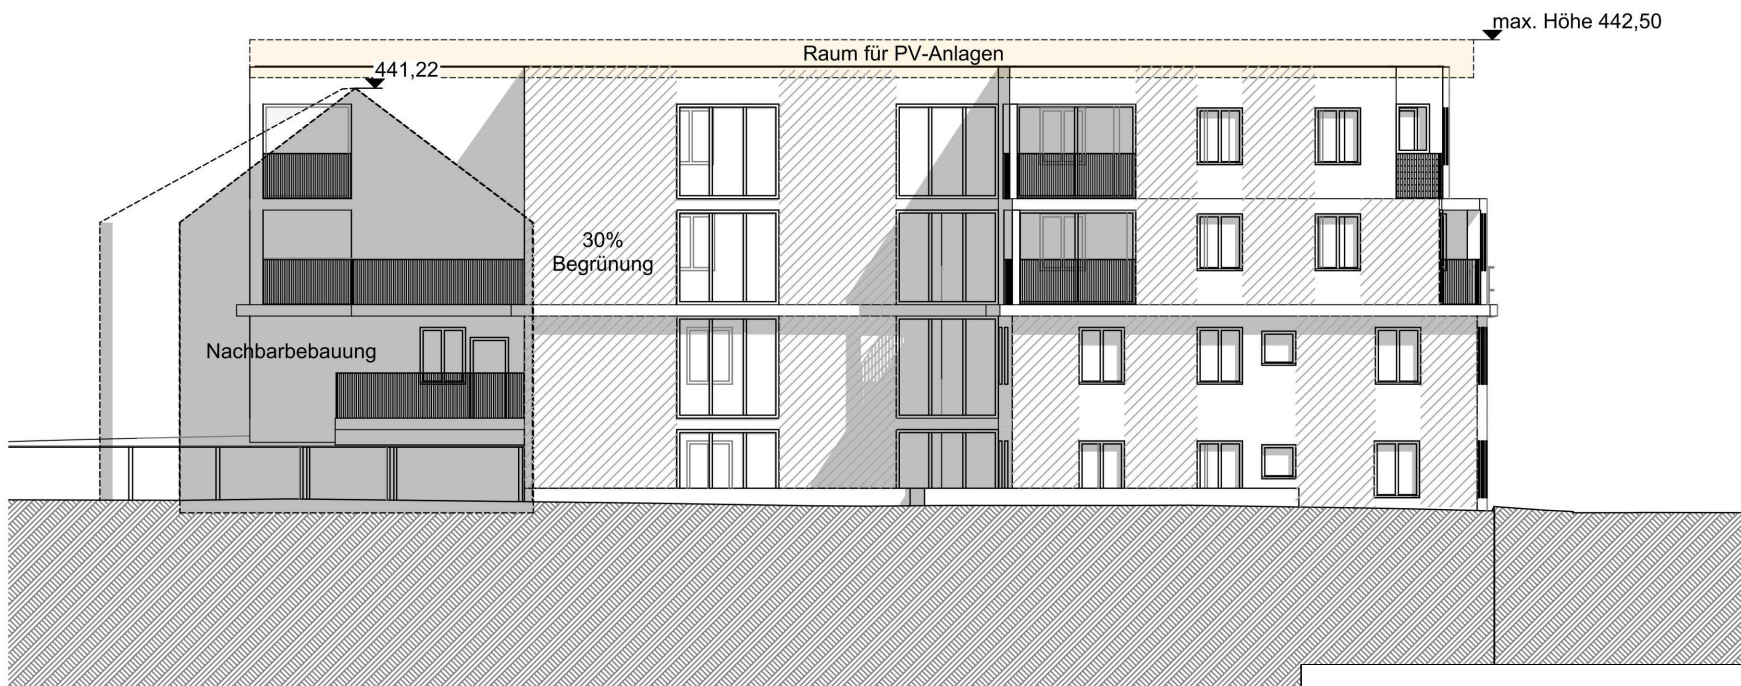

Ansicht Süd

Hiermit wird bestätigt, dass dieser Vorhaben- und Erschließungsplan dem Satzungsbeschluss des Gemeinderats entspricht (Ausfertigung).
Steinenbronn, den

Ronny Habakuk, Bürgermeister

S:\daten\STADT-LP-03 Steinenbronn\403-004_BP_Gutser 1-AmdBPEPLAN 403-004_vBP_Arztelhaus Edwg Layout VEP-9_AnsiSW

Bauherr
Dr. Genc Kelmendi
Stuttgarter Straße 14
71144 Steinenbronn

Telefon 07157 22909
genckelmendixy@gmail.com

Entwurfskonzept
NV-Engineering GmbH
Schweinfurthstraße 20
70439 Stuttgart

Telefon 0170 1609492
tracy.krueger@nv-engineering.de



Bauleitplanung
Baldauf Architekten und Stadtplaner GmbH
Schreiberstraße 27
70199 Stuttgart

Telefon 0711 96787-0
Telefax 0711 96787-22
info@baldaufarchitekten.de
www.baldaufarchitekten.de



Gemeinde Steinenbronn
vorhabenbezogener Bebauungsplan und örtliche Bauvorschriften "Ärztelhaus Tübinger Straße"
Vorhaben- und Erschließungsplan 9 / 14 - Ansichten West und Süd
ENTWURF vom 17.10.2023