


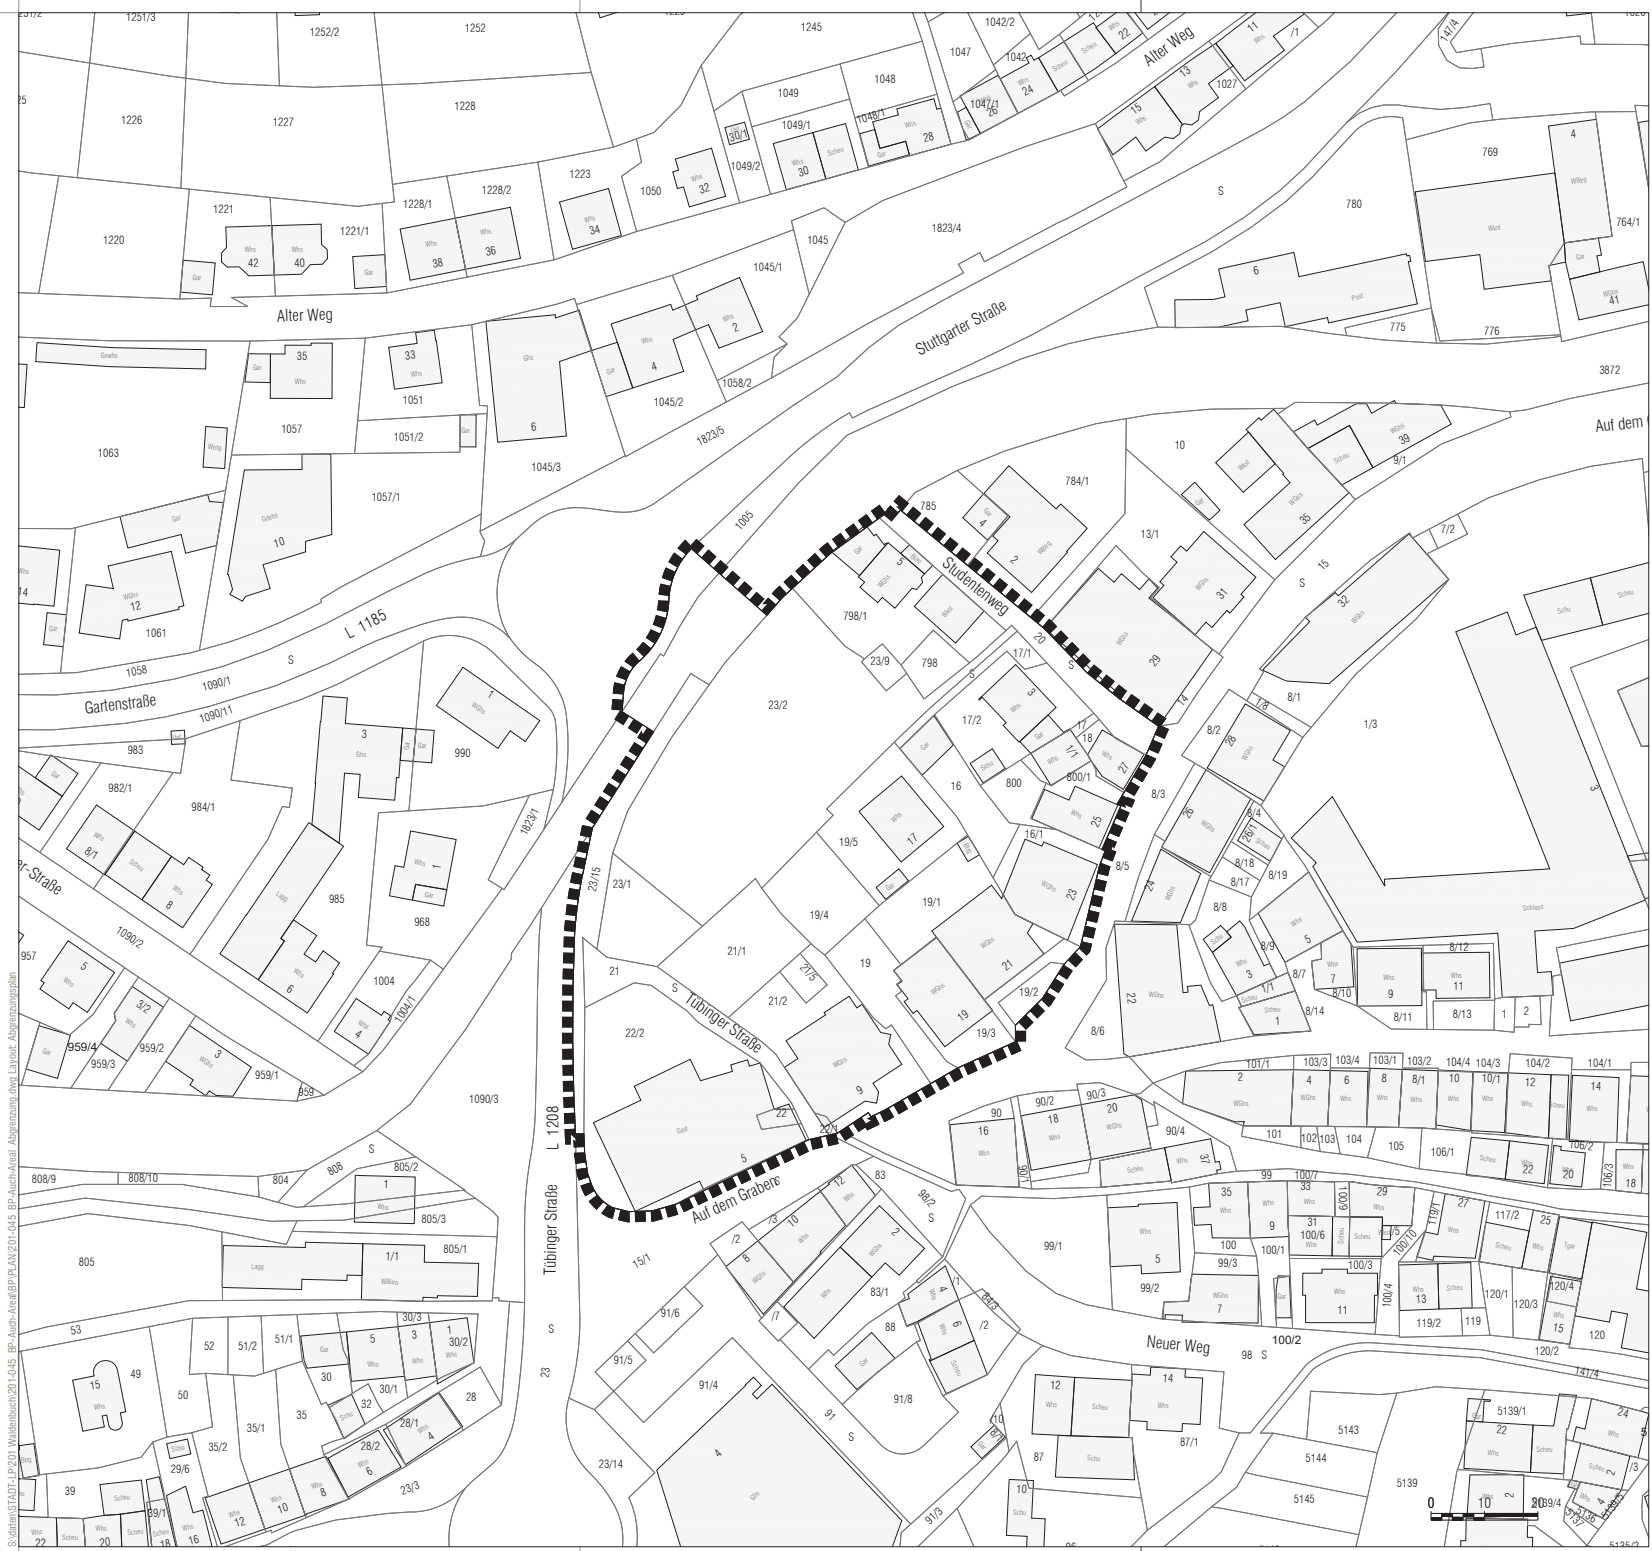

LEGENDE

Abgrenzung Plangebiet
ca. 0,94 ha

Maßstab 1:1000

Stadt

Waldenbuch

Bebauungsplan und örtliche Bauvorschriften

"Altstadt Waldenbuch – 2. Änderung und Erweiterung"

Abgrenzungsplan

Stand 03.07.2023

Plan-Nr 60-01

baldauf

ARCHITEKTEN
STADTPLÄNER

Baldauf Architekten und Stadtplaner GmbH

Geschäftsführer: Prof. Dr. Ing. Gerd Baldauf

Schreiberstraße 27 · 70199 Stuttgart

Tel. 0711 967 87-0 · Fax 0711 967 87-22

www.baldaufarchitekten.de · info@baldaufarchitekten.de

S:\daten\STADT-EP\201-Waldenbuch\201-045 BP-Arch-Areal Abgrenzung.dwg, Layer: Abgrenzungslinie