


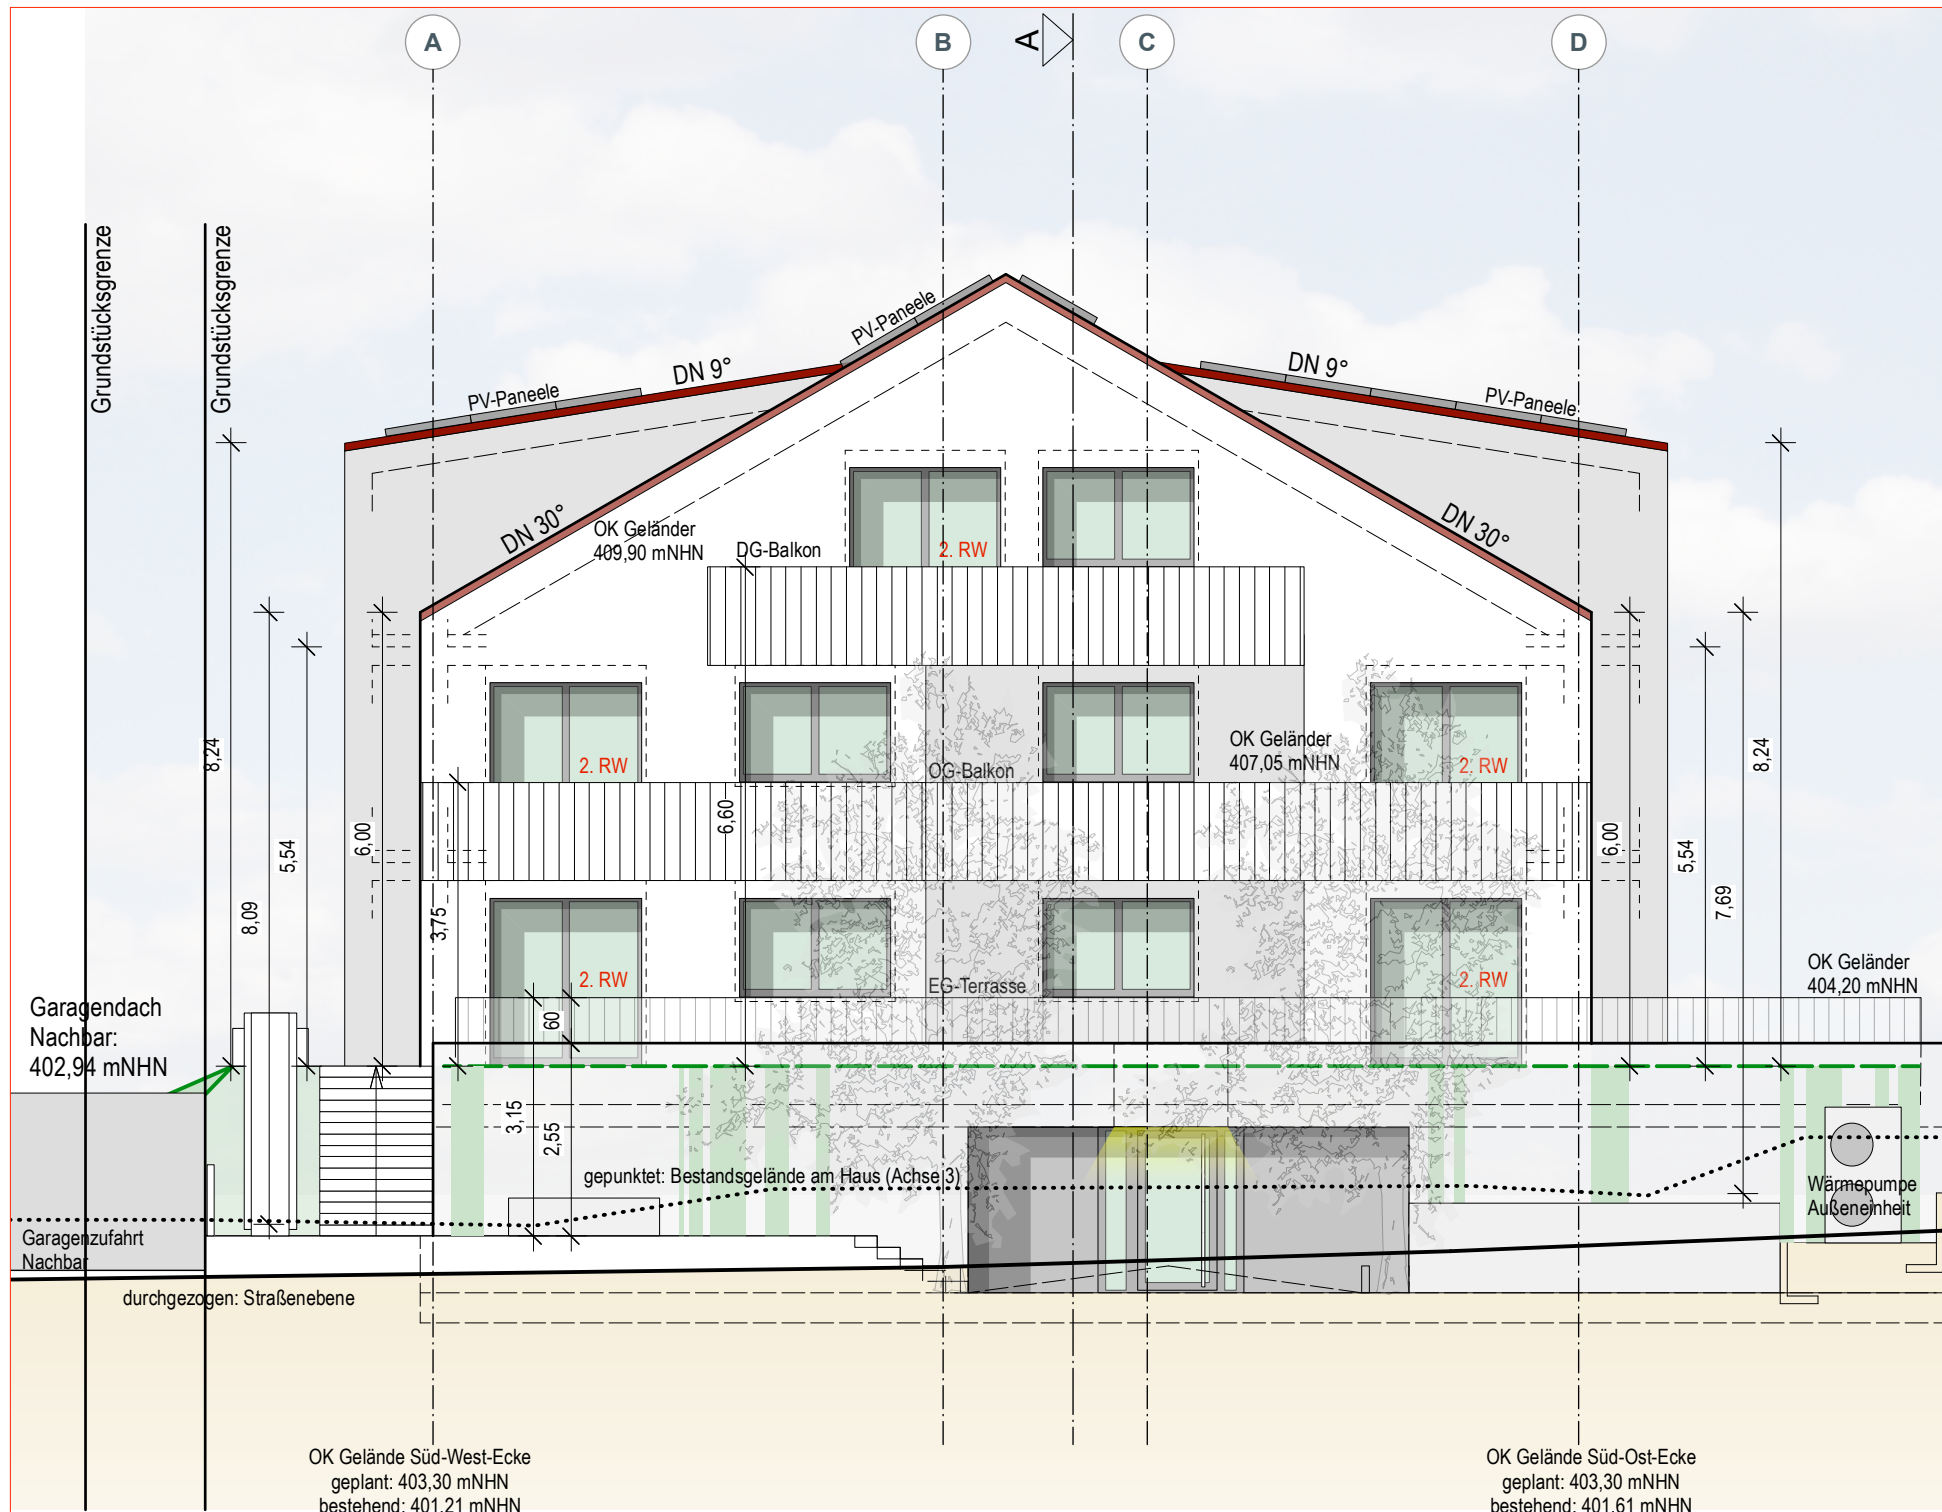

Höhen Gablonzer Weg Nr. 5
First = 413,775 mNHN

Traufe Gaube = 411,54 mNHN

Dachgeschoss

Traufe = 409,30 mNHN
FFB DG = 409,00 mNHN
RFB DG = 408,84 mNHN

Obergeschoss

FFB OG = 406,15 mNHN

Erdgeschoss

FFB EG = EFH = 403,30 mNHN

Garage / Keller

FFB TG = 400,30 mNHN

Bauantrag

Neubau G5

Projekt Neubau MFH Gablonzer Weg 5 71111 Waldenbuch		Bauherr
Datum 19.10.2023	Maßstab 1:100	
Plan Ansicht Süd	Plannummer 1021	
		Unterschrift Architekt

SchmidtArchitektur GmbH

Mönchhaldenstraße 3 in 70191 Stuttgart
kontakt@schmidtarchitektur.com
0176 816 500 48