

# LAGEPLAN


-Zeichnerischer Teil-  
zum Bauantrag (§4 LBOVVO)

Kreis Böblingen  
Stadt Waldenbuch



GENEHMIGT  
BE 20. AUG. 2002

UNTER AUFLAGEN UND  
BEDINGUNGEN ENTSPRECHEND  
GENEHMIGUNGSBESCHEID

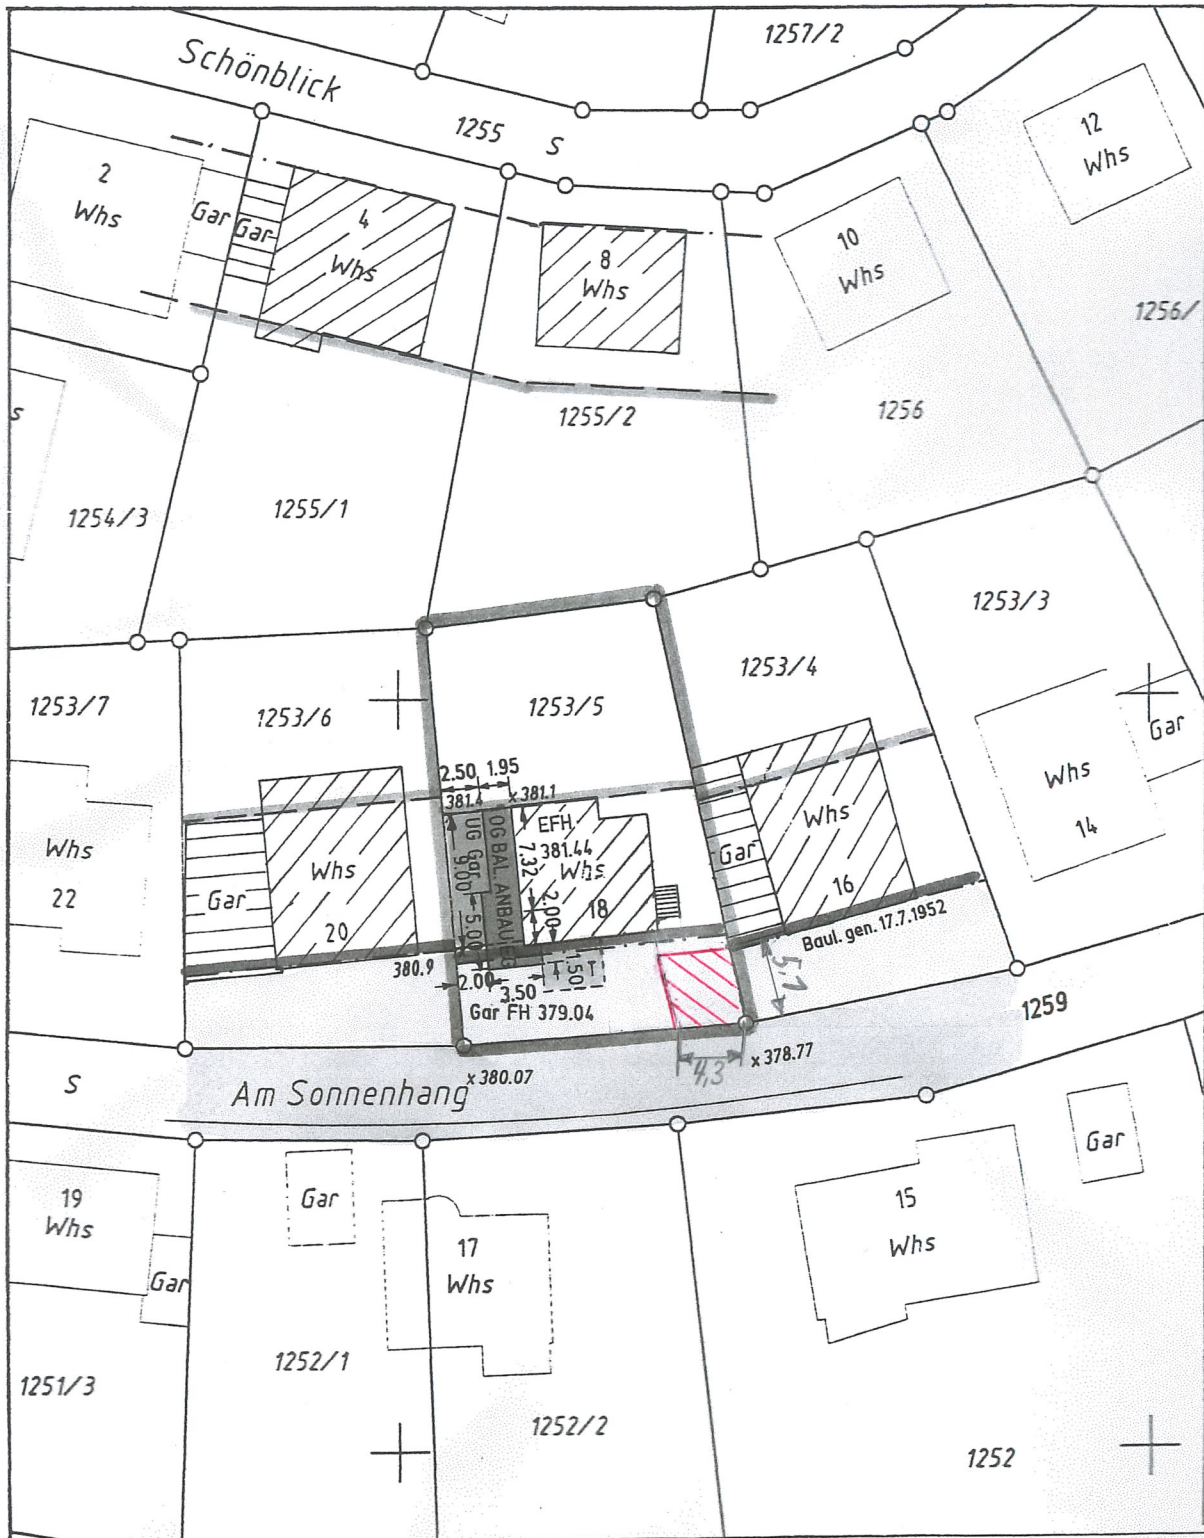


Unterirdische Versorgungsleitungen  
und dgl. sind dem Planfertiger nicht  
bekannt und im vorliegenden Plan  
nicht enthalten.

Gefertigt: 4.7.2002

**M 1:500**

geändert 18.11.2020

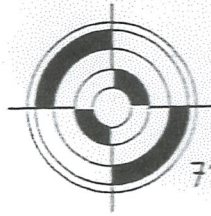

Vermessungsbüro

**Günther Frösche**

Sachverständiger nach § 5 Abs. 3 LBOVVO  
Eingetragen in die Liste der Beratenden Ingenieure

7111 Waldenbuch, Tübinger Straße 36  
Tel.: 07157/8836-0, Fax: -36

*Frösche*