


# Lageplan

Errichtung von 4 Containern

Teckstrasse 16

71111 Waldenbuch

Gemarkung Waldenbuch | Flurstück 3531/2

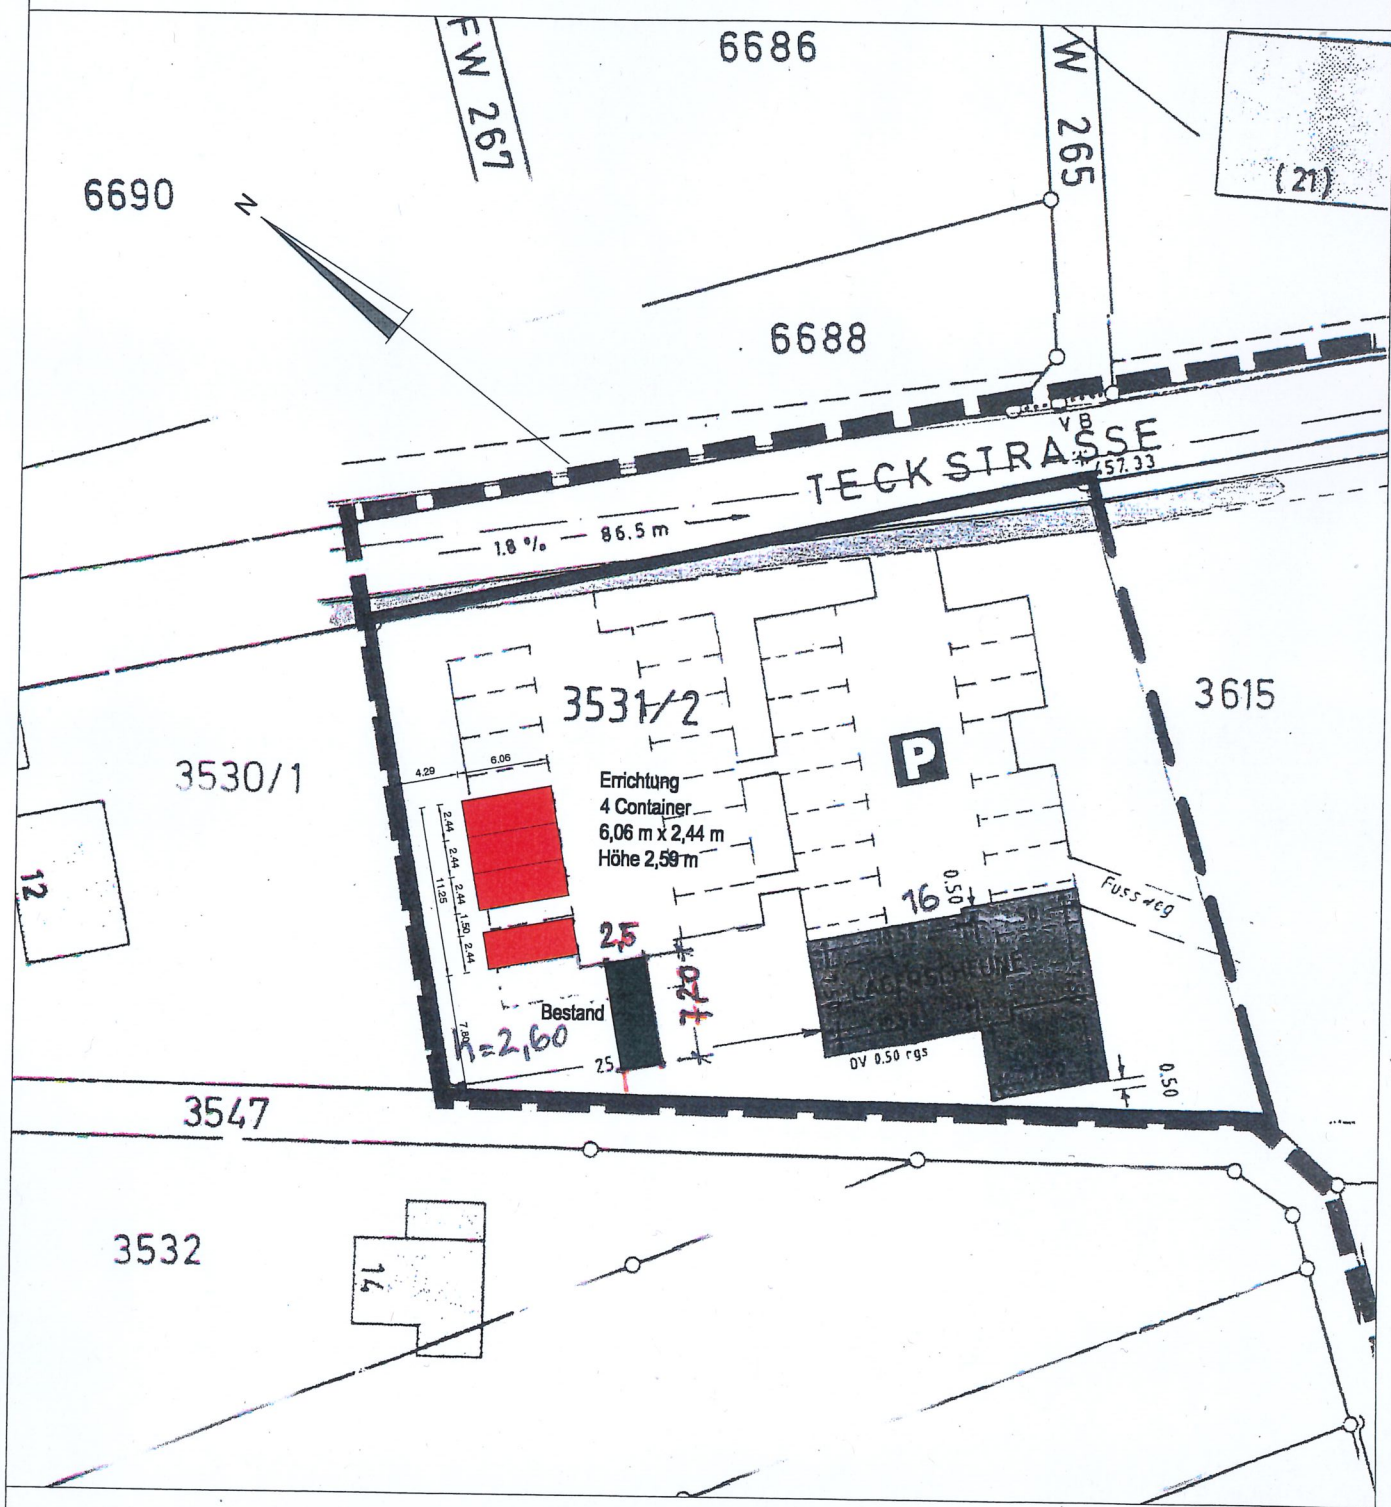

## Lageplanskizze

Grundlage: Lagepläne aus Genehmigungen v. 10.01.1991 und 09.03.1999

M 1:500 | Flurstück 3531/2

14.12.2020

studio|3 architekten Waldenbuch