



Ansicht von Süden

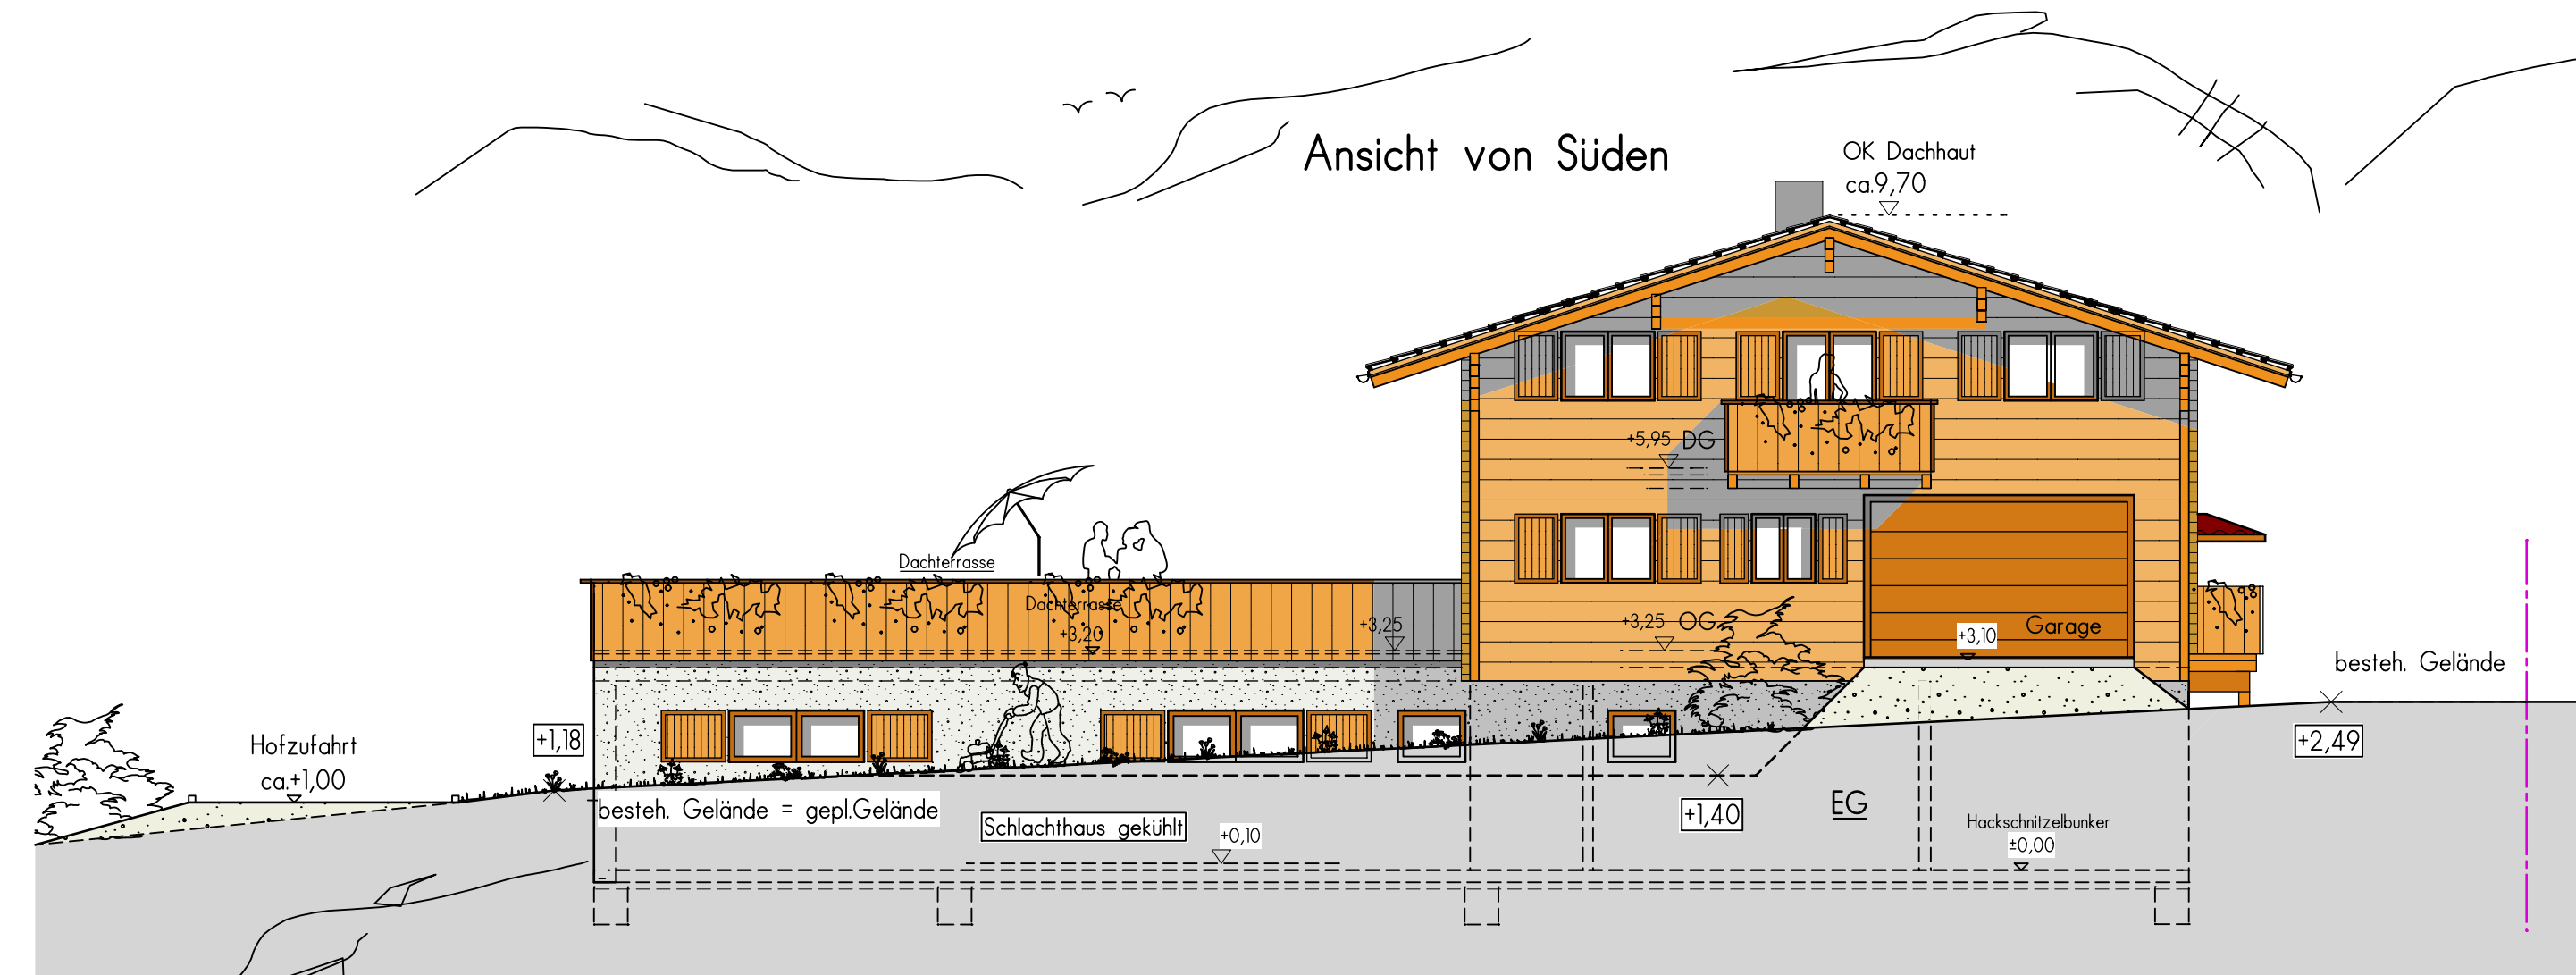

Ansicht von Osten

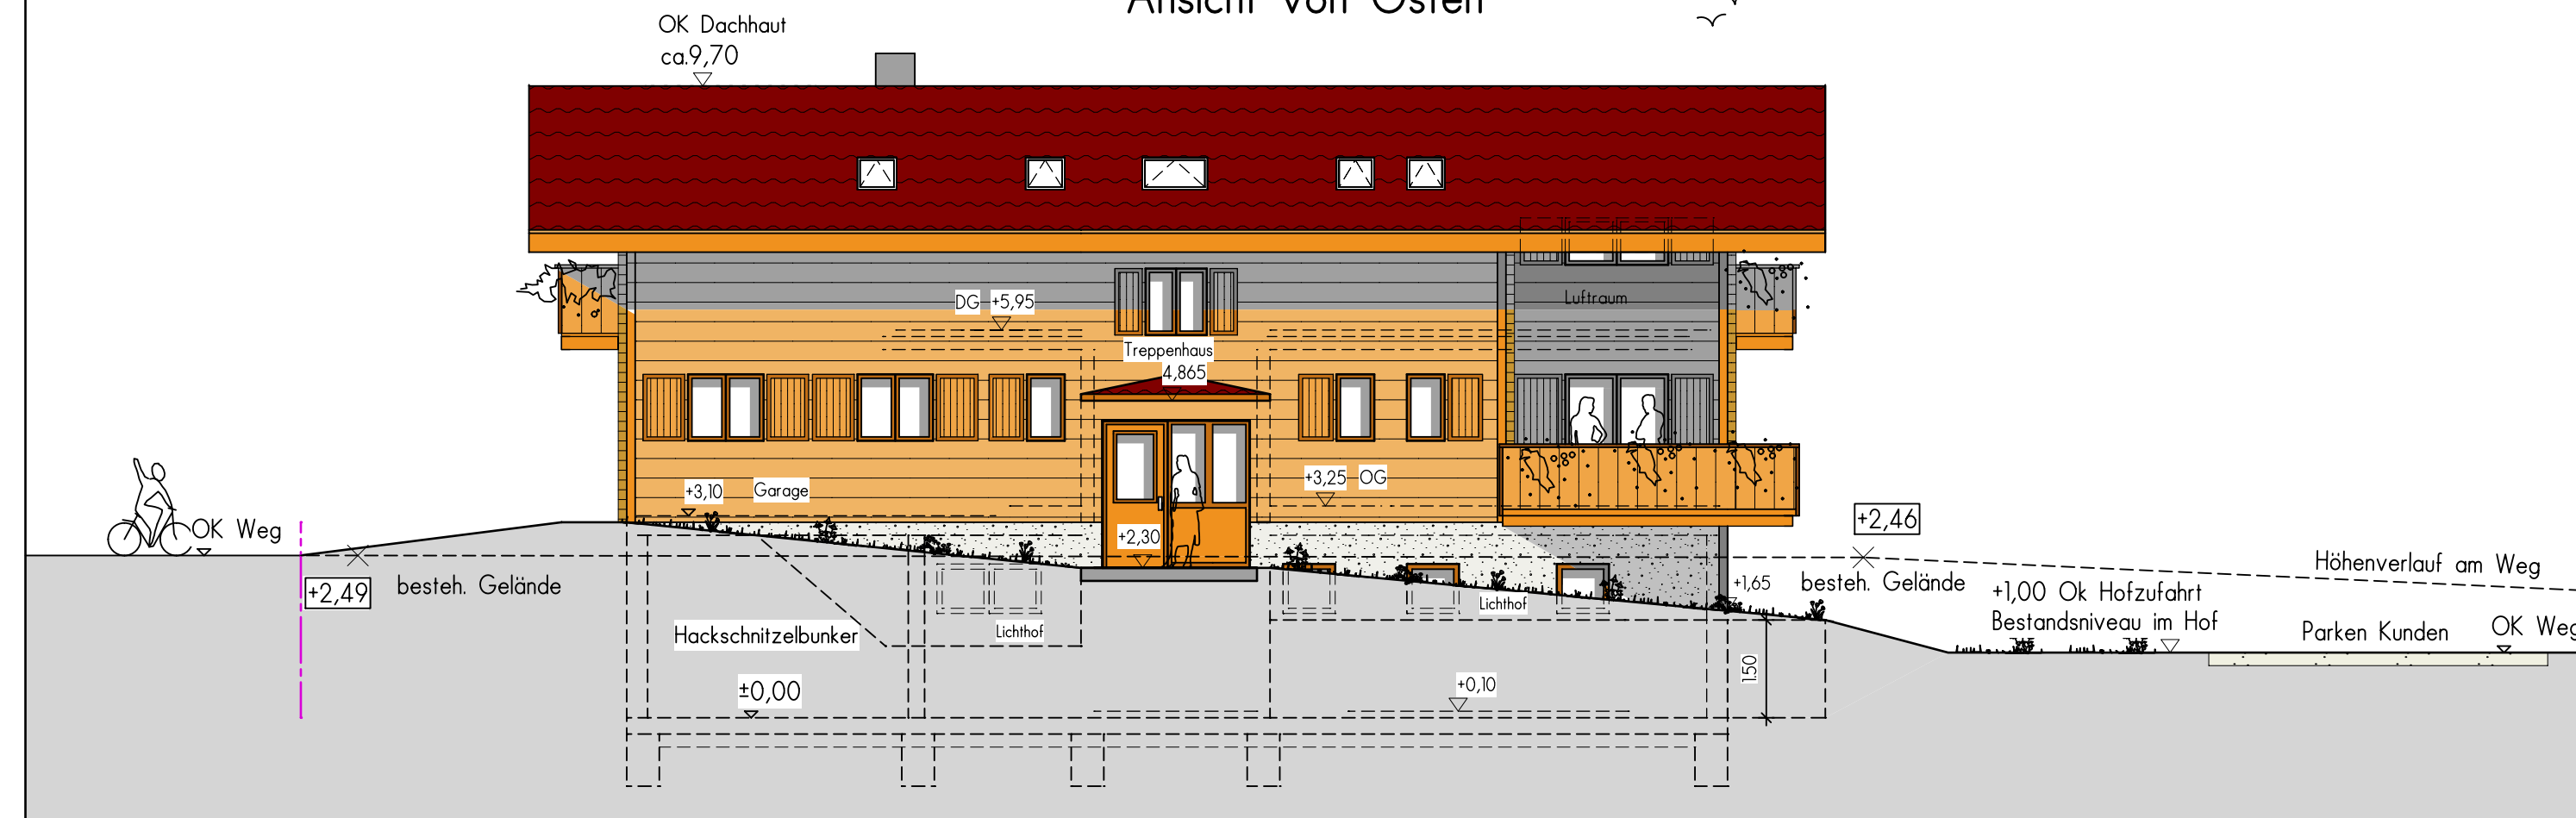

Kreis: Böblingen
 Gemeinde: Waldenbuch
 Gemarkung: Waldenbuch
 Flur: Obere Bonholzweiesen
 Flurstück: 4681
 Fläche: 7430 qm

Bauvorhaben: Neubau Schlachthaus mit Betriebsleiterwohnung im OG und integriertes betreutes Wohnen im DG		Der Planverfasser:
Baugrundst.: 71111 Waldenbuch, Gem. Waldenbuch Flurstück 4681, Obere Bonholzweiesen		
Bauherr:		
Planbez.: ANSICHTEN von Süd u. Ost	Maßstab: 1 : 100	 <p>Landbau Süd Ingenieurbüro Fertigbau GmbH 73430 Aalen, Hopfenstraße 31 Tel. 07361/52805-0 Fax.-20 Mail: info@landbausued.de</p>
Zeichen: Ho./Se.	Projekt-Nr. S2018 PL18	
Jegliche Verwertung durch Vervielfältigung, Ablichtung und Weitergabe an Dritte ist ohne Zustimmung des Urhebers untersagt und unterliegt der Verletzung §§14, 23 und 39 UrhG, und ist somit strafbar		