


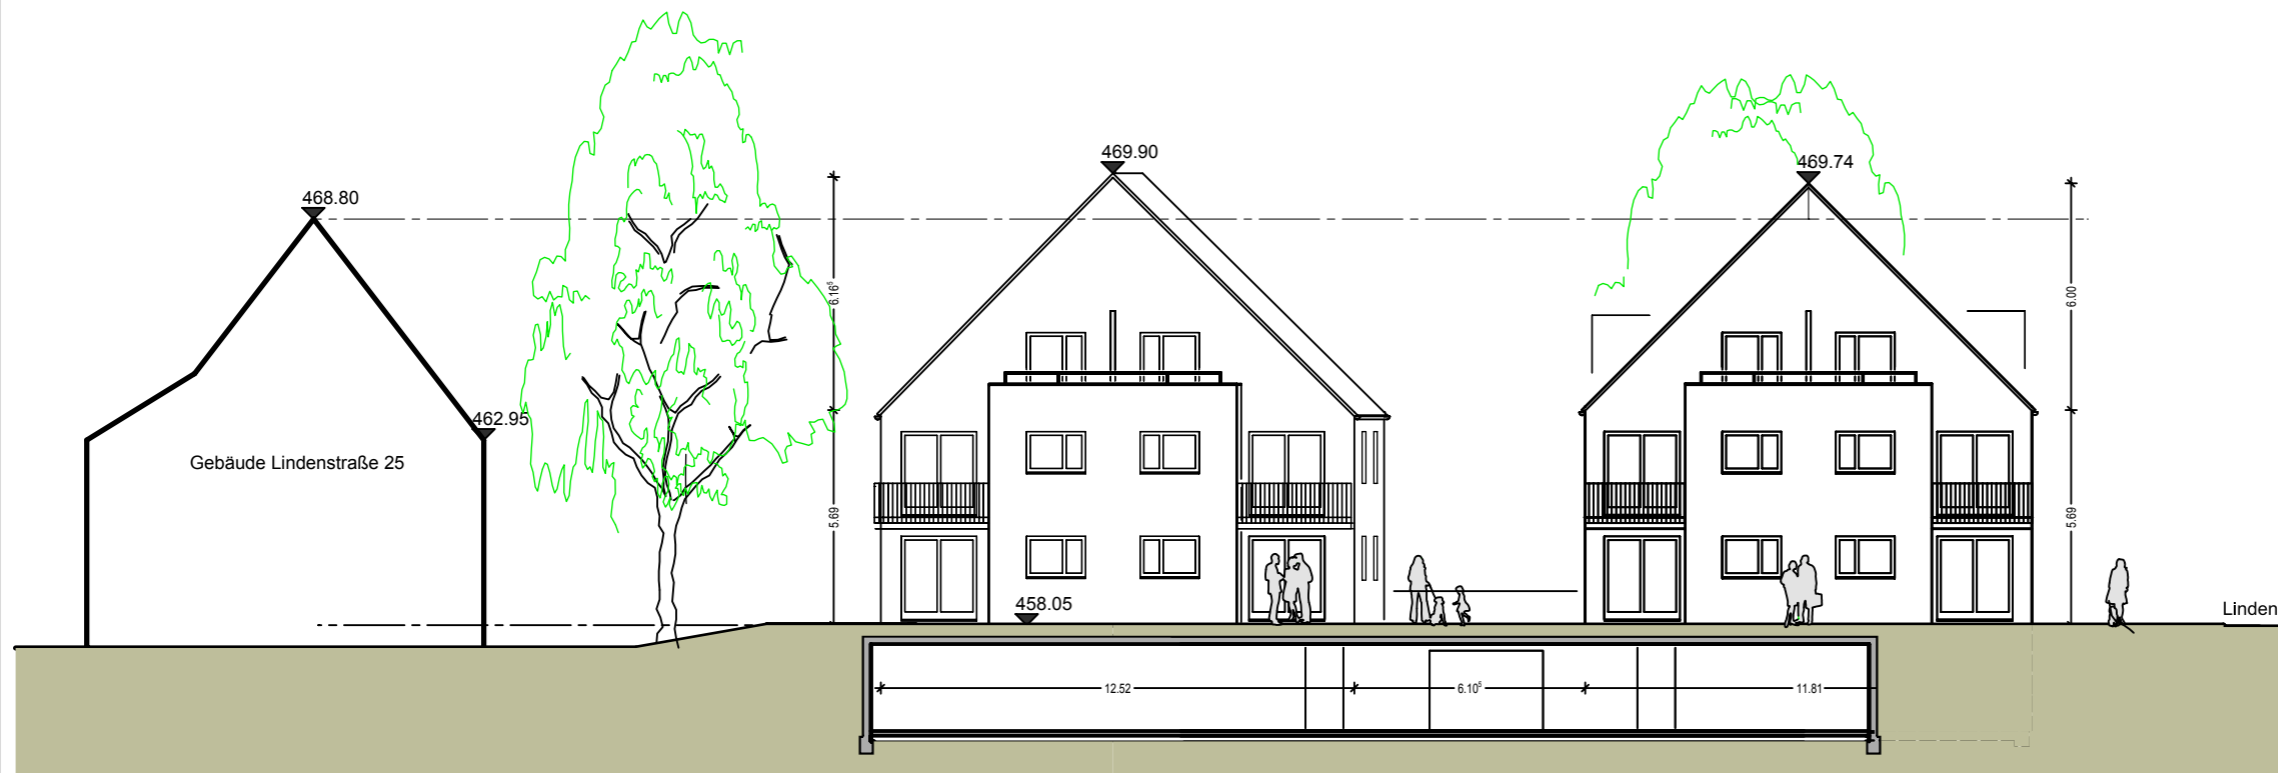

NORD - OST ANSICHT



SÜD - WEST ANSICHT

Bauvoranfrage	
PROJEKT: Erstellung von 2 Mehrfamilienwohnhäuser mit 2 x 6 Mietwohnungen und Tiefgarage Lindenstraße 21 in 71111 Waldenbuch	
PLANBEZEICHNUNG: Ansichten Nord - Ost u. Süd - West	MASSTAB: 1 : 200
DATUM: WALDENBUCH, 02.02.2021	PLAN NR.: INDEX: 3 V
architekt bergmann alte dettenhäuser str. 11 D-71111 Waldenbuch fon: 0 71 57 / 98 94 44 fax: 0 71 57 / 98 94 46 e-mail: bergmann-stuttgart@t-online.de	