


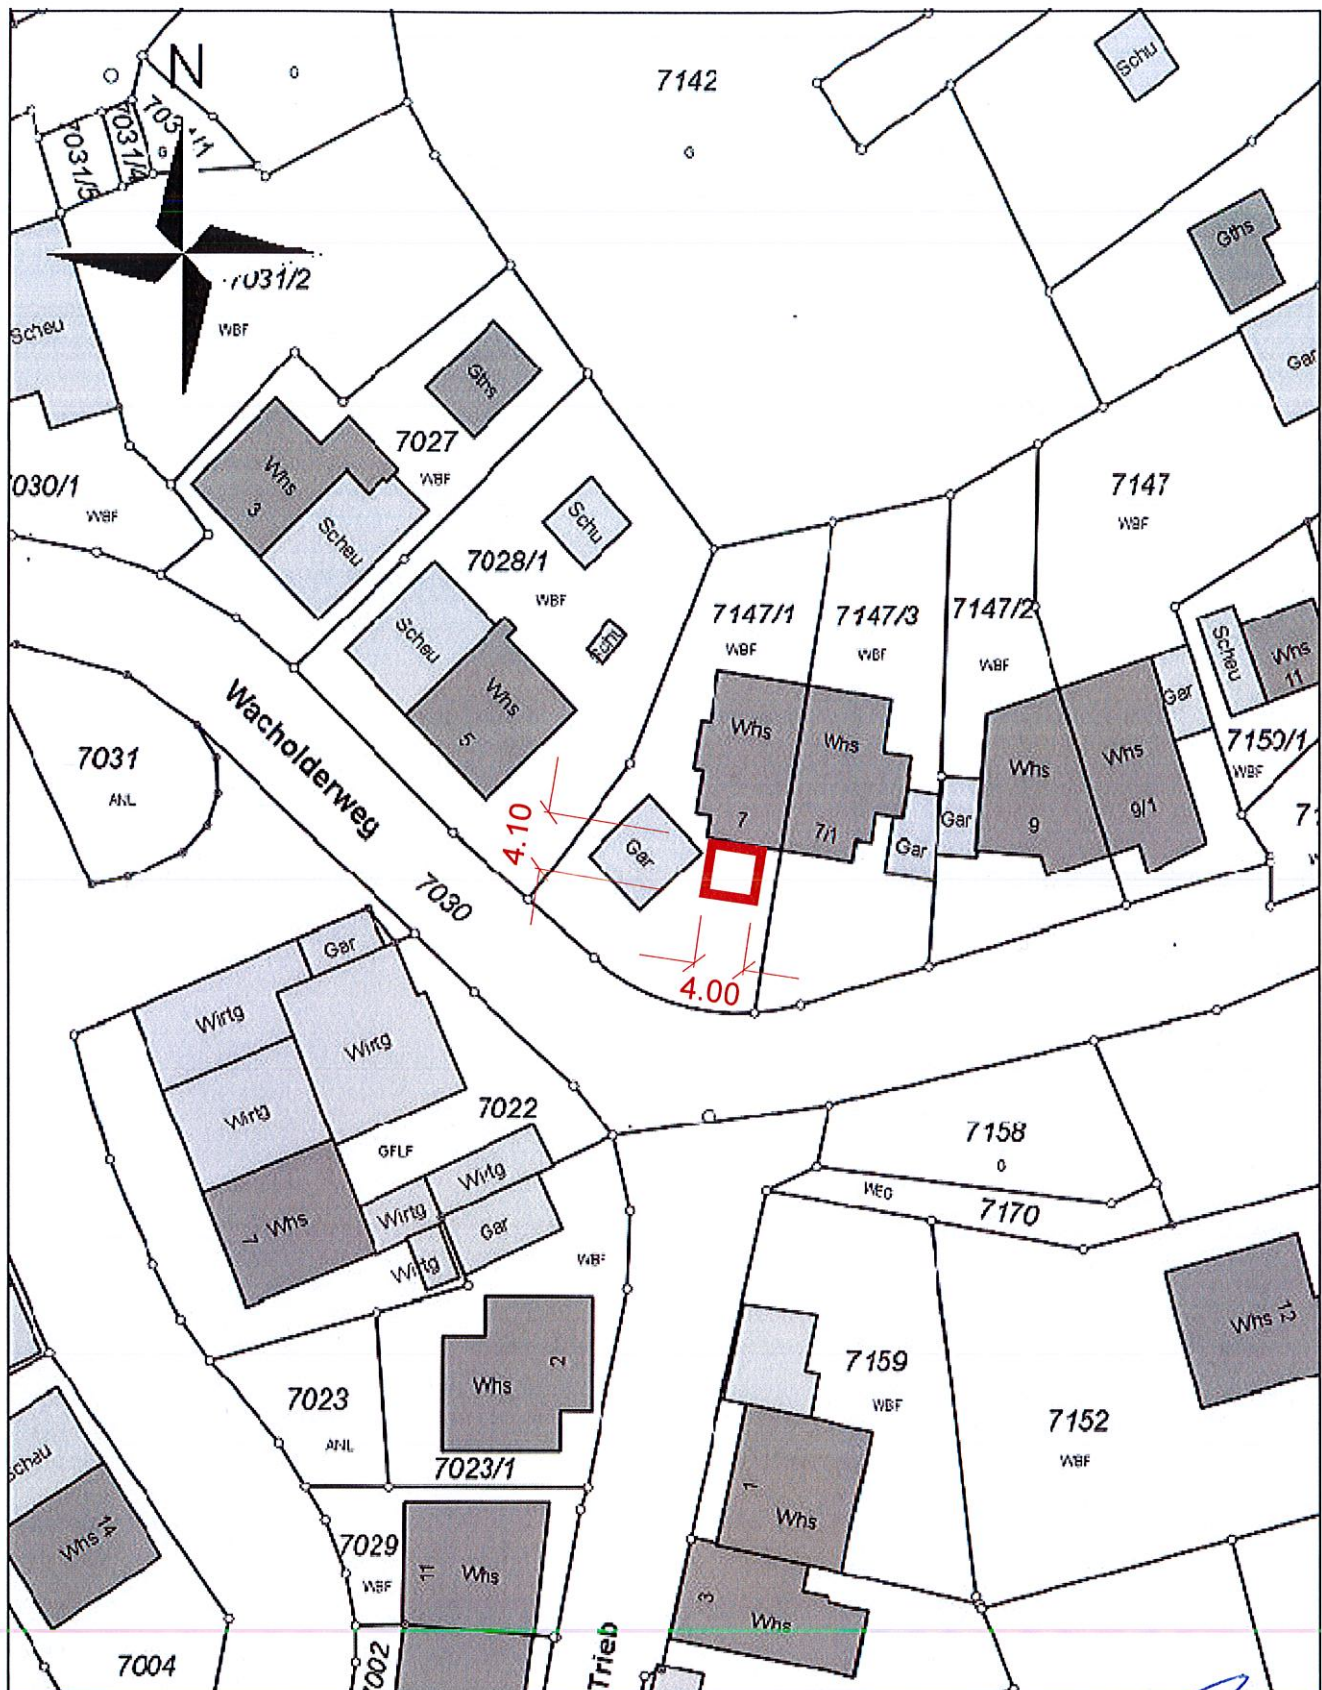

Stadt Waldenbuch

Nagel GmbH

Fenster · Rollläden · Sonnenschutz
Steinbeisstr. 14

71101 Schönaich

Telefon 07031/75595-0

www.nagel-schoenaich.de

Maßstab: 1:500

Bearbeiter: Waldenbuch, 5048R TZ

Datum: 09.01.2023

Keine Gewähr für Richtigkeit
und Vollständigkeit der Daten
Keine Weitergabe an Dritte
Überprüfung der Daten ist notwendig

Nur für den internen Gebrauch