
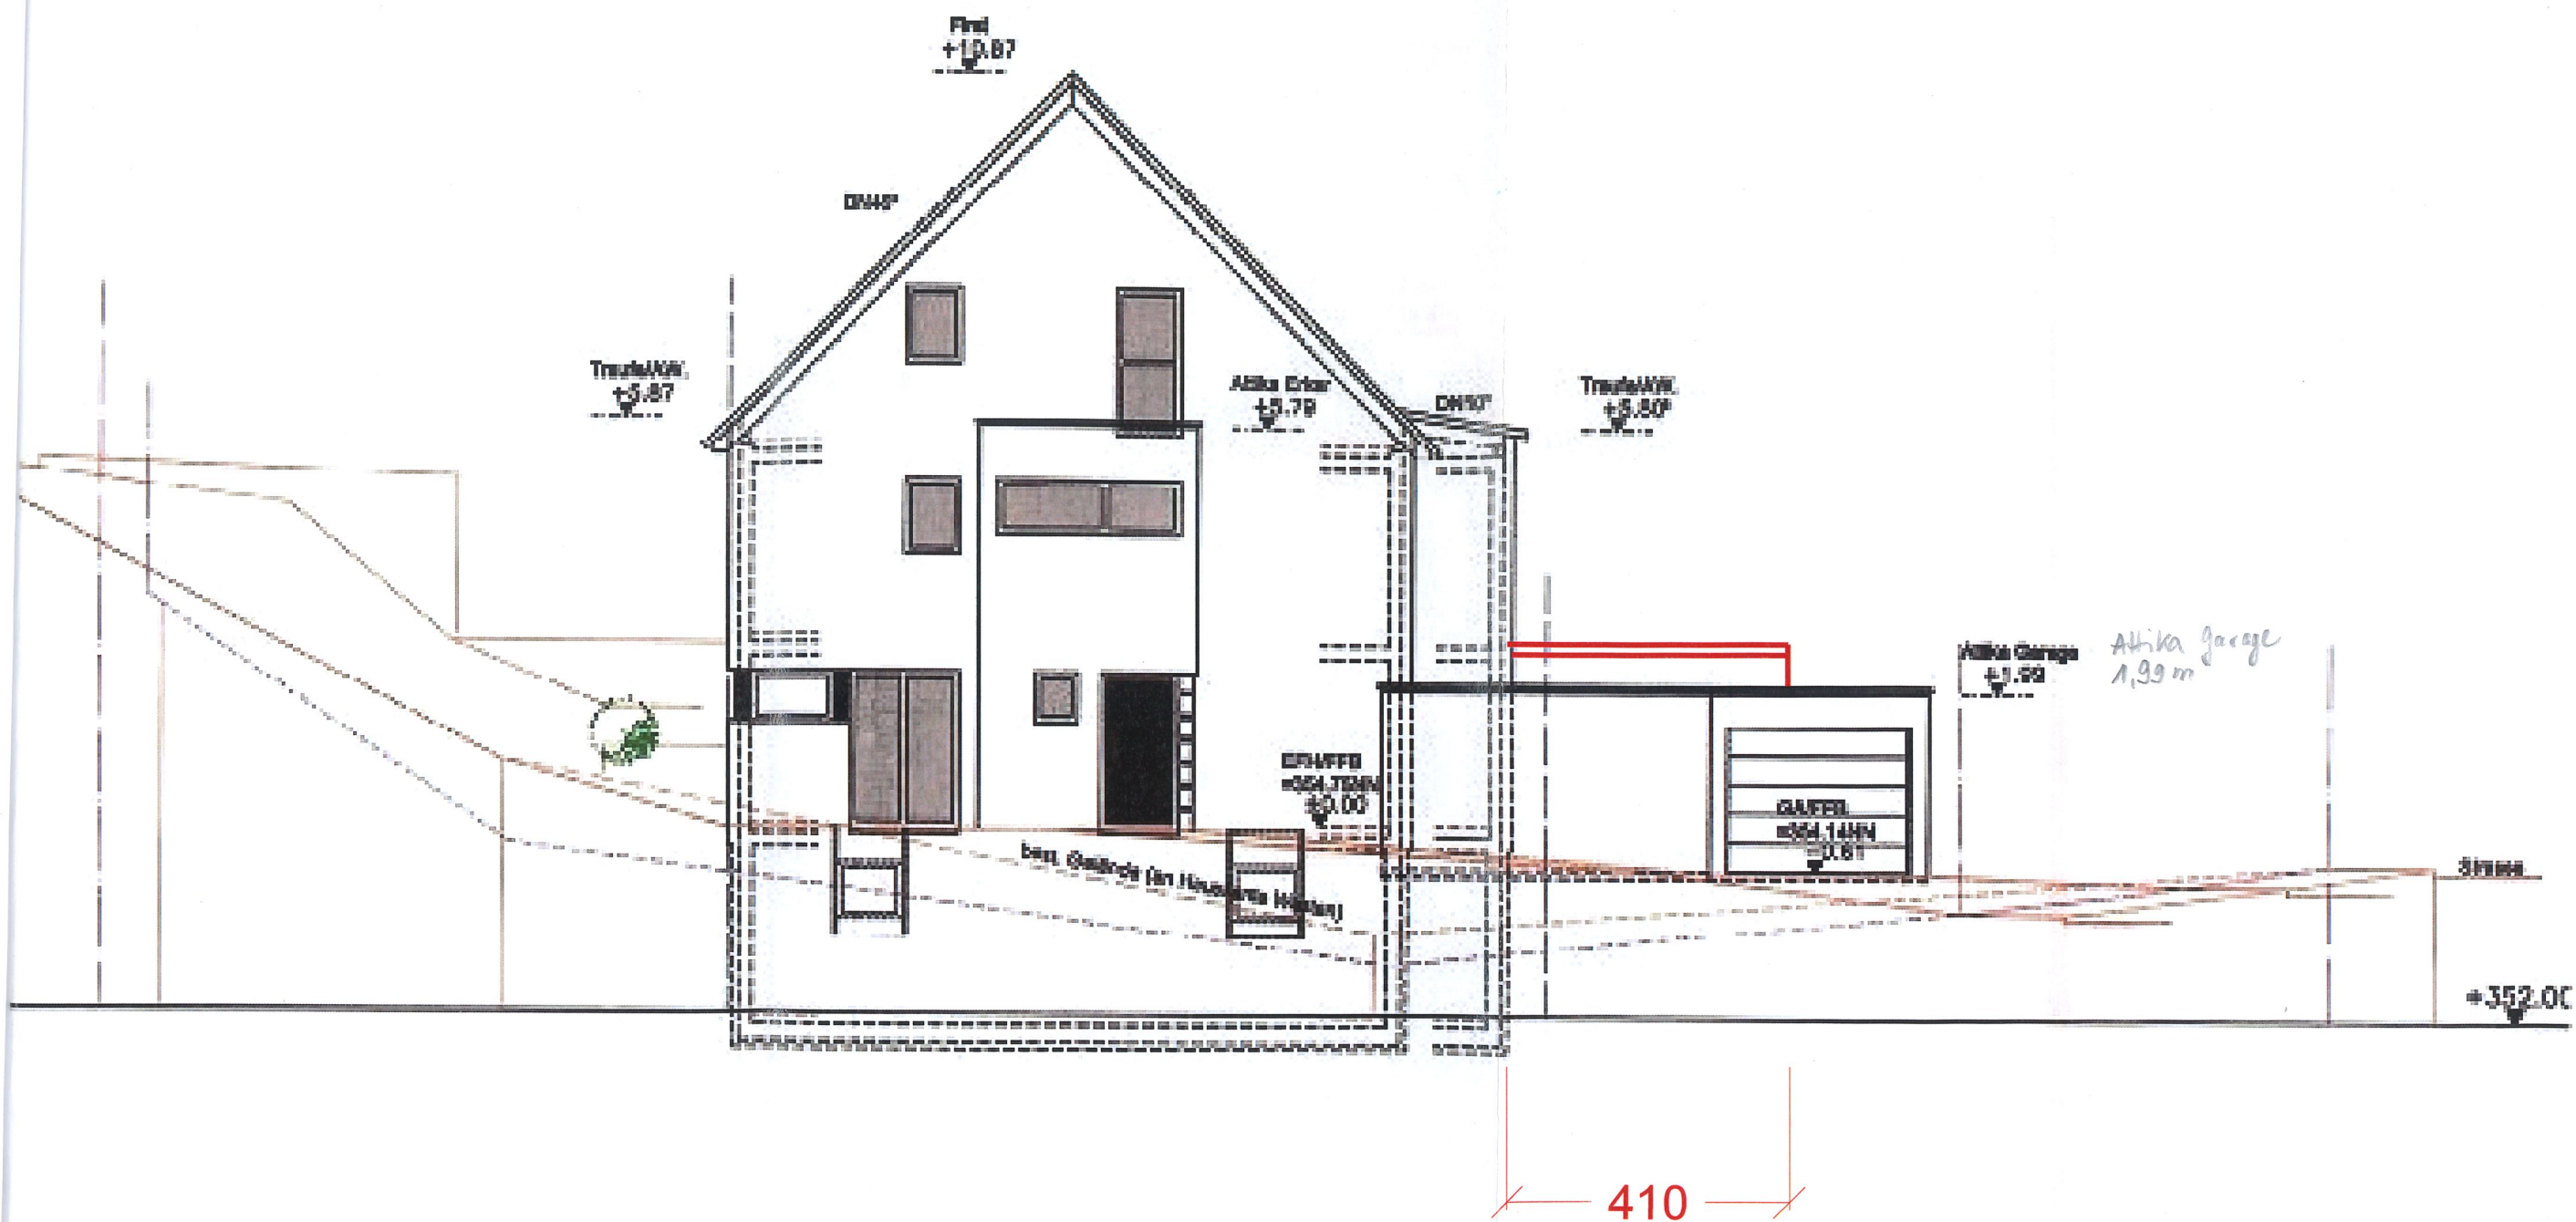


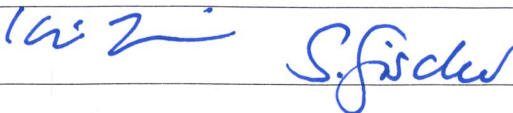

Projektbezeichnung	Errichtung einer Terrassenüberdachung	Planung:	Nagel GmbH Steinbeisstr. 14 71101 Schönaich 07031/755950	
Projektstandort	Wacholderweg 7 Waldenbuch	Zeichnungsinhalt	Maßstab	1:100
Auftraggeber		Ansicht West	Datum	13.12.2022
			Gezeichnet	Dieter Nagel Nagel GmbH Schönaich
Unterschrift Bauherr		Unterschrift Planverfasser	Nagel GmbH Fenster · Rollläden · Sonnenschutz Steinbeisstr. 14 71101 Schönaich Telefon 07031/755950 www.nagel-schoenach.de	