


LAGEPLAN

GEMEINDE : WALDENBUCH
GEMARKUNG: WALDENBUCH
FLUR :
FLURSTÜCK : 4141/3
KREIS : BÖBLINGEN

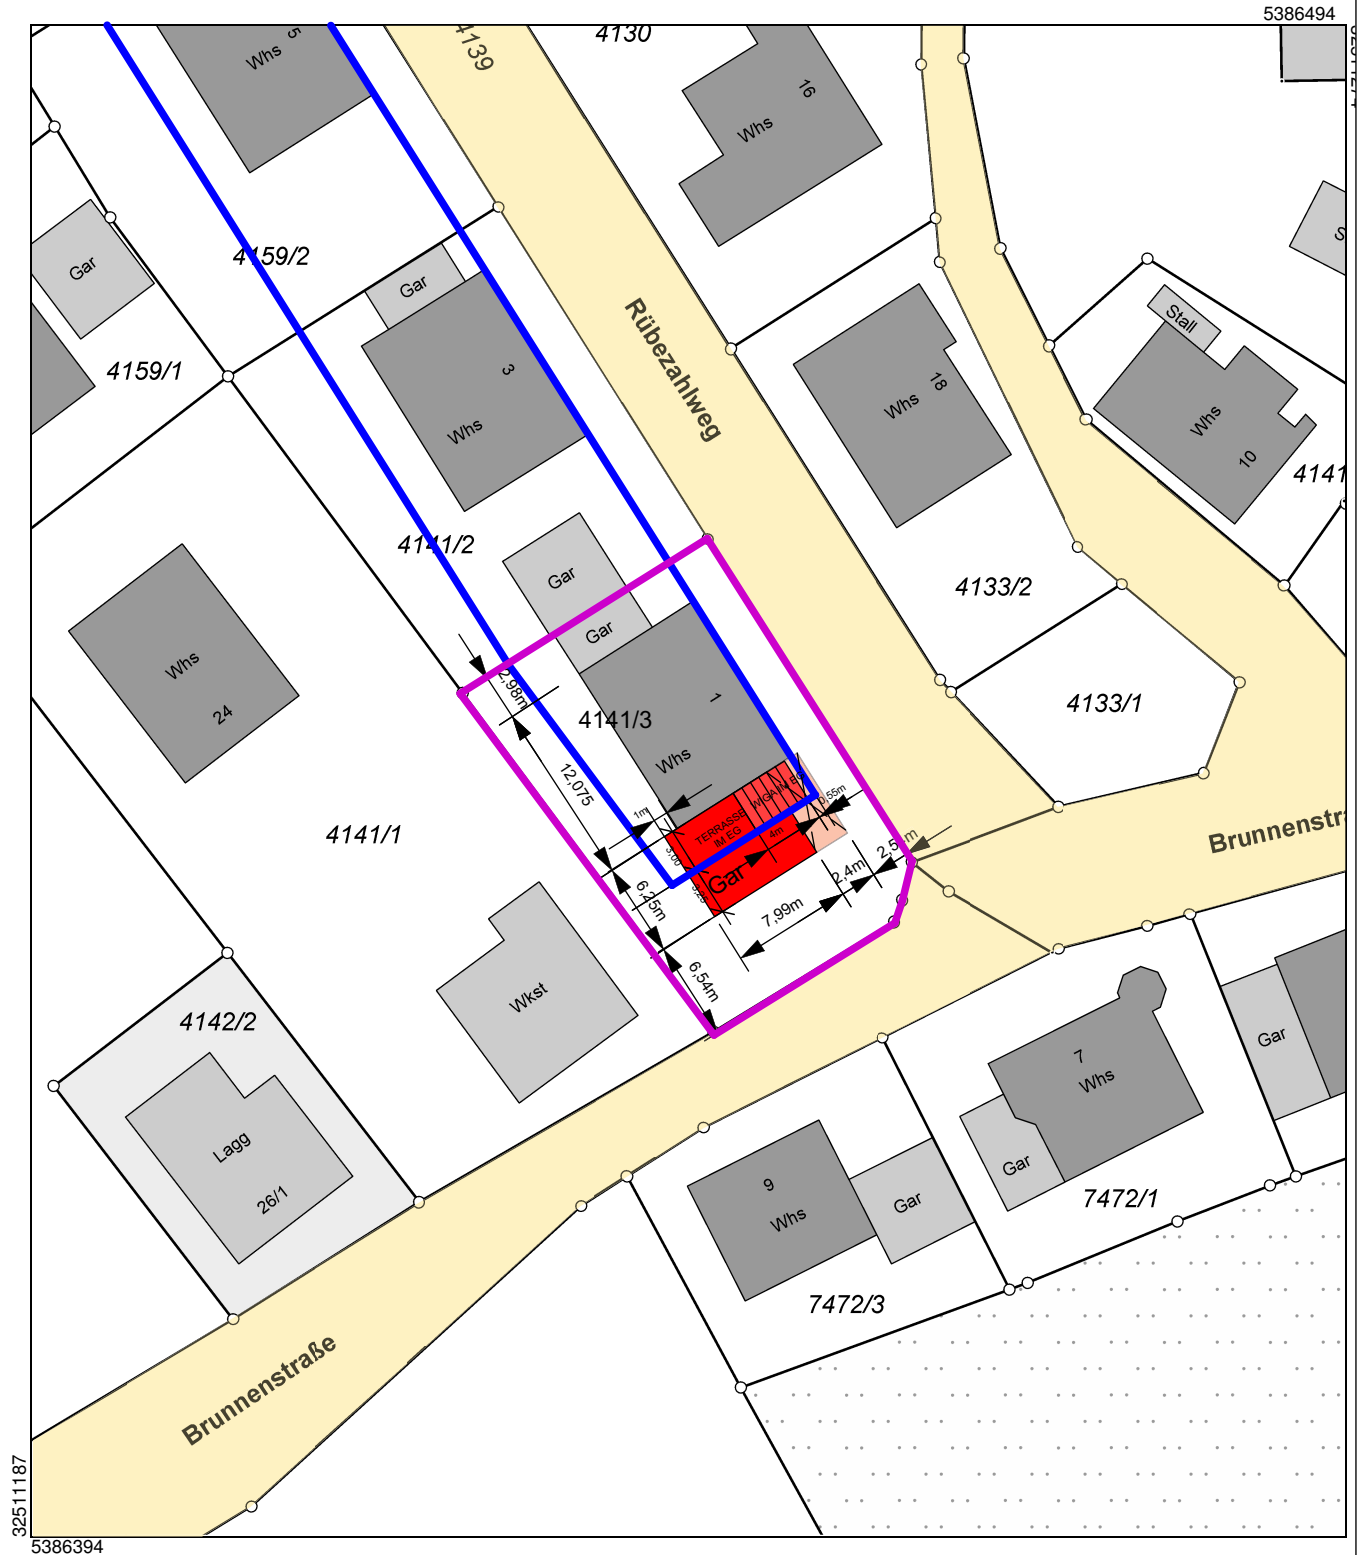

GEFERTIGT, BÖNNIGHEIM 19.01.2023

M 1:500

AUSZUG AUS DEM LIEGENSCHAFTSKATASTER