


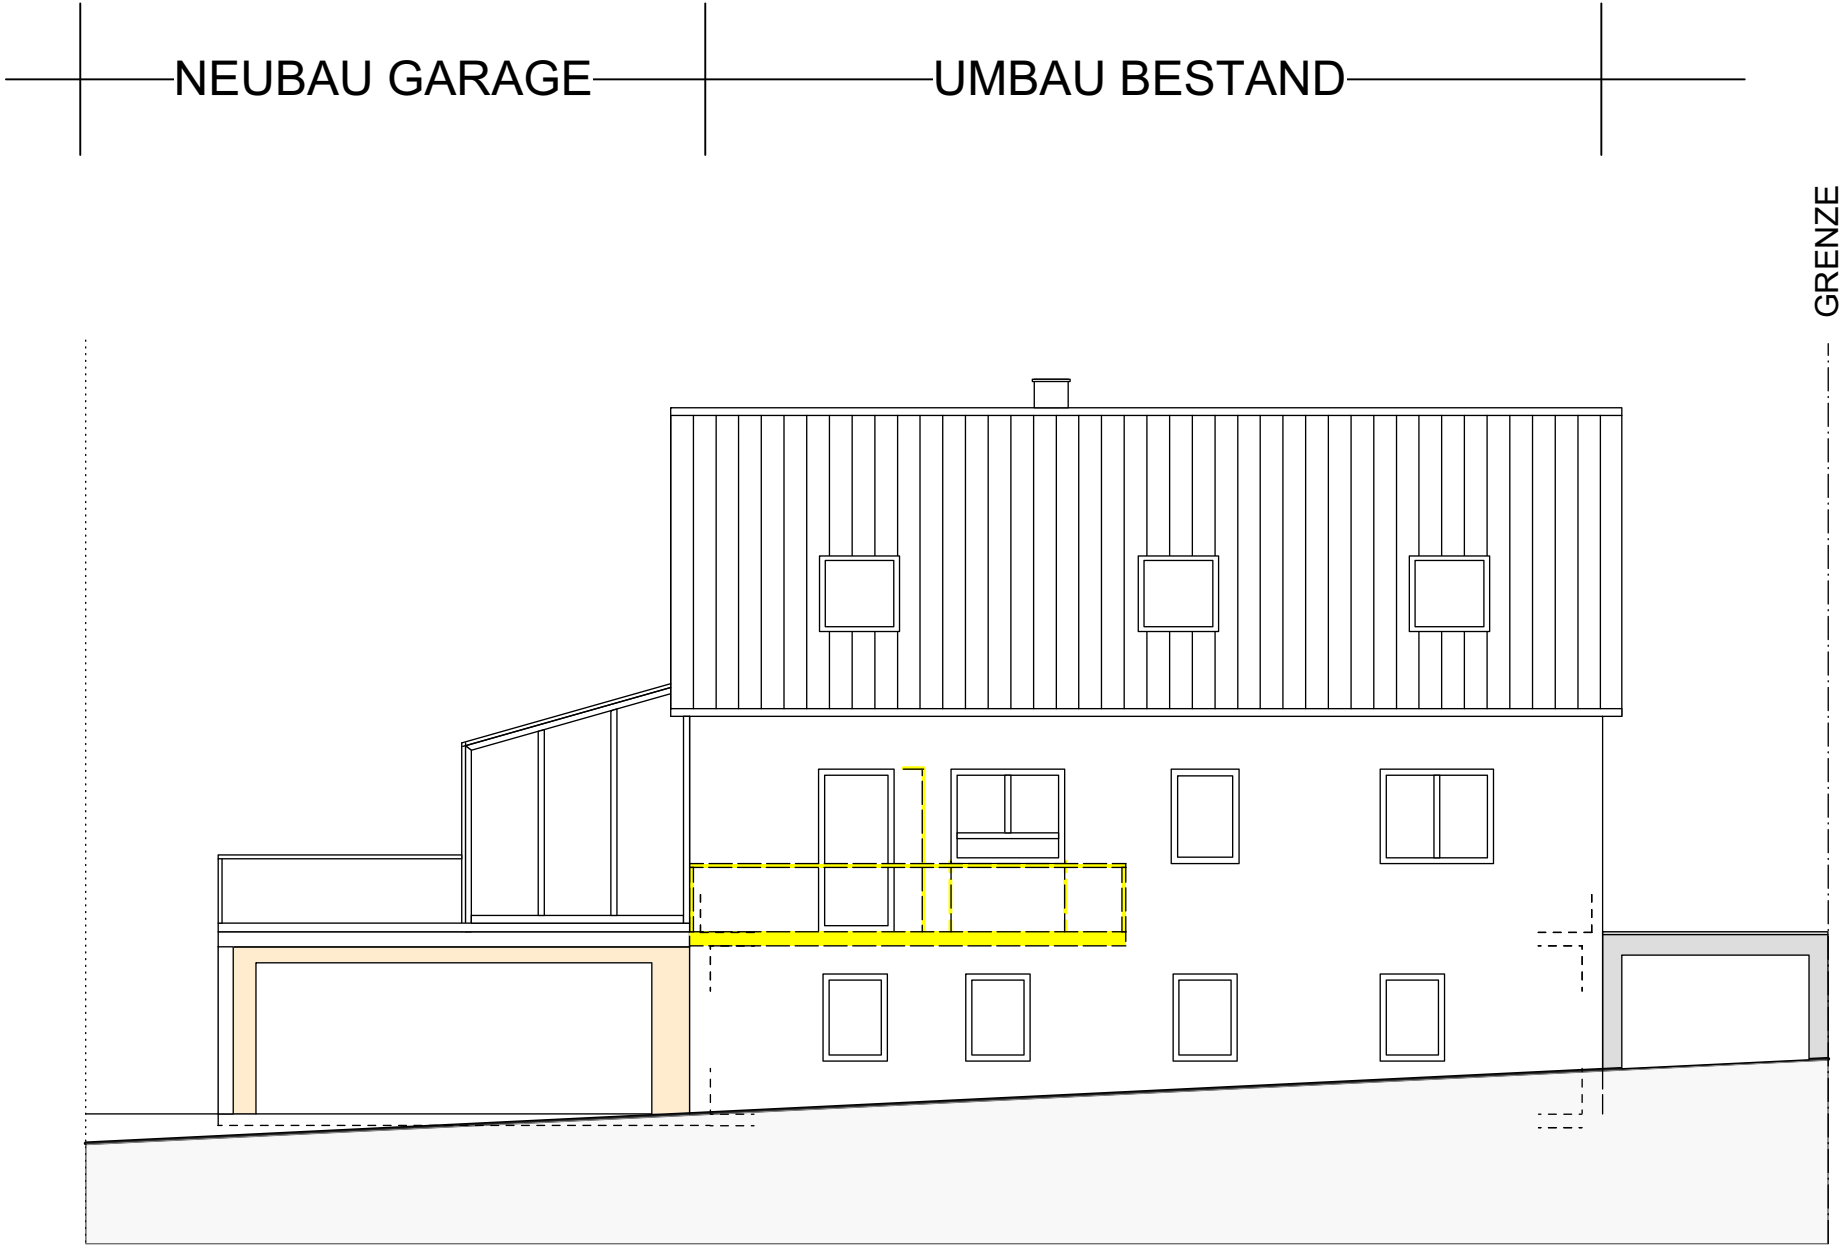

ANSICHT NORD



ANSICHT OST

- BESTAND
- ABBRUCH
- NEU

		H A L L E R		DIPL. ING.
				FREIER
				RCHITEKT
PROJEKT	HORNICKEL WOHNHAUSUMBAU MIT EIN- LIEGERWOHNUNG NEUBAU GARAGE UND WINTERGARTEN RÜBEZAHLWEG 1 71111 WALDENBUCH			
PLANINHALT	ANSICHTEN NORD, OST			
PLAN-NR.	DATUM	MASSTAB	FORMAT	74357 BÖNNIGHEIM LAUFFENER STR. 17 TEL: 07143-872180 FAX: 07143-872190
	19.01.2023	1:100	A3L	