

Lageplanskizze



Datum: 27.01.2023

M 1 : 500

Flurkarte NO 13 07

Gemarkung: Waldenbu

VN Nr. 2008/2

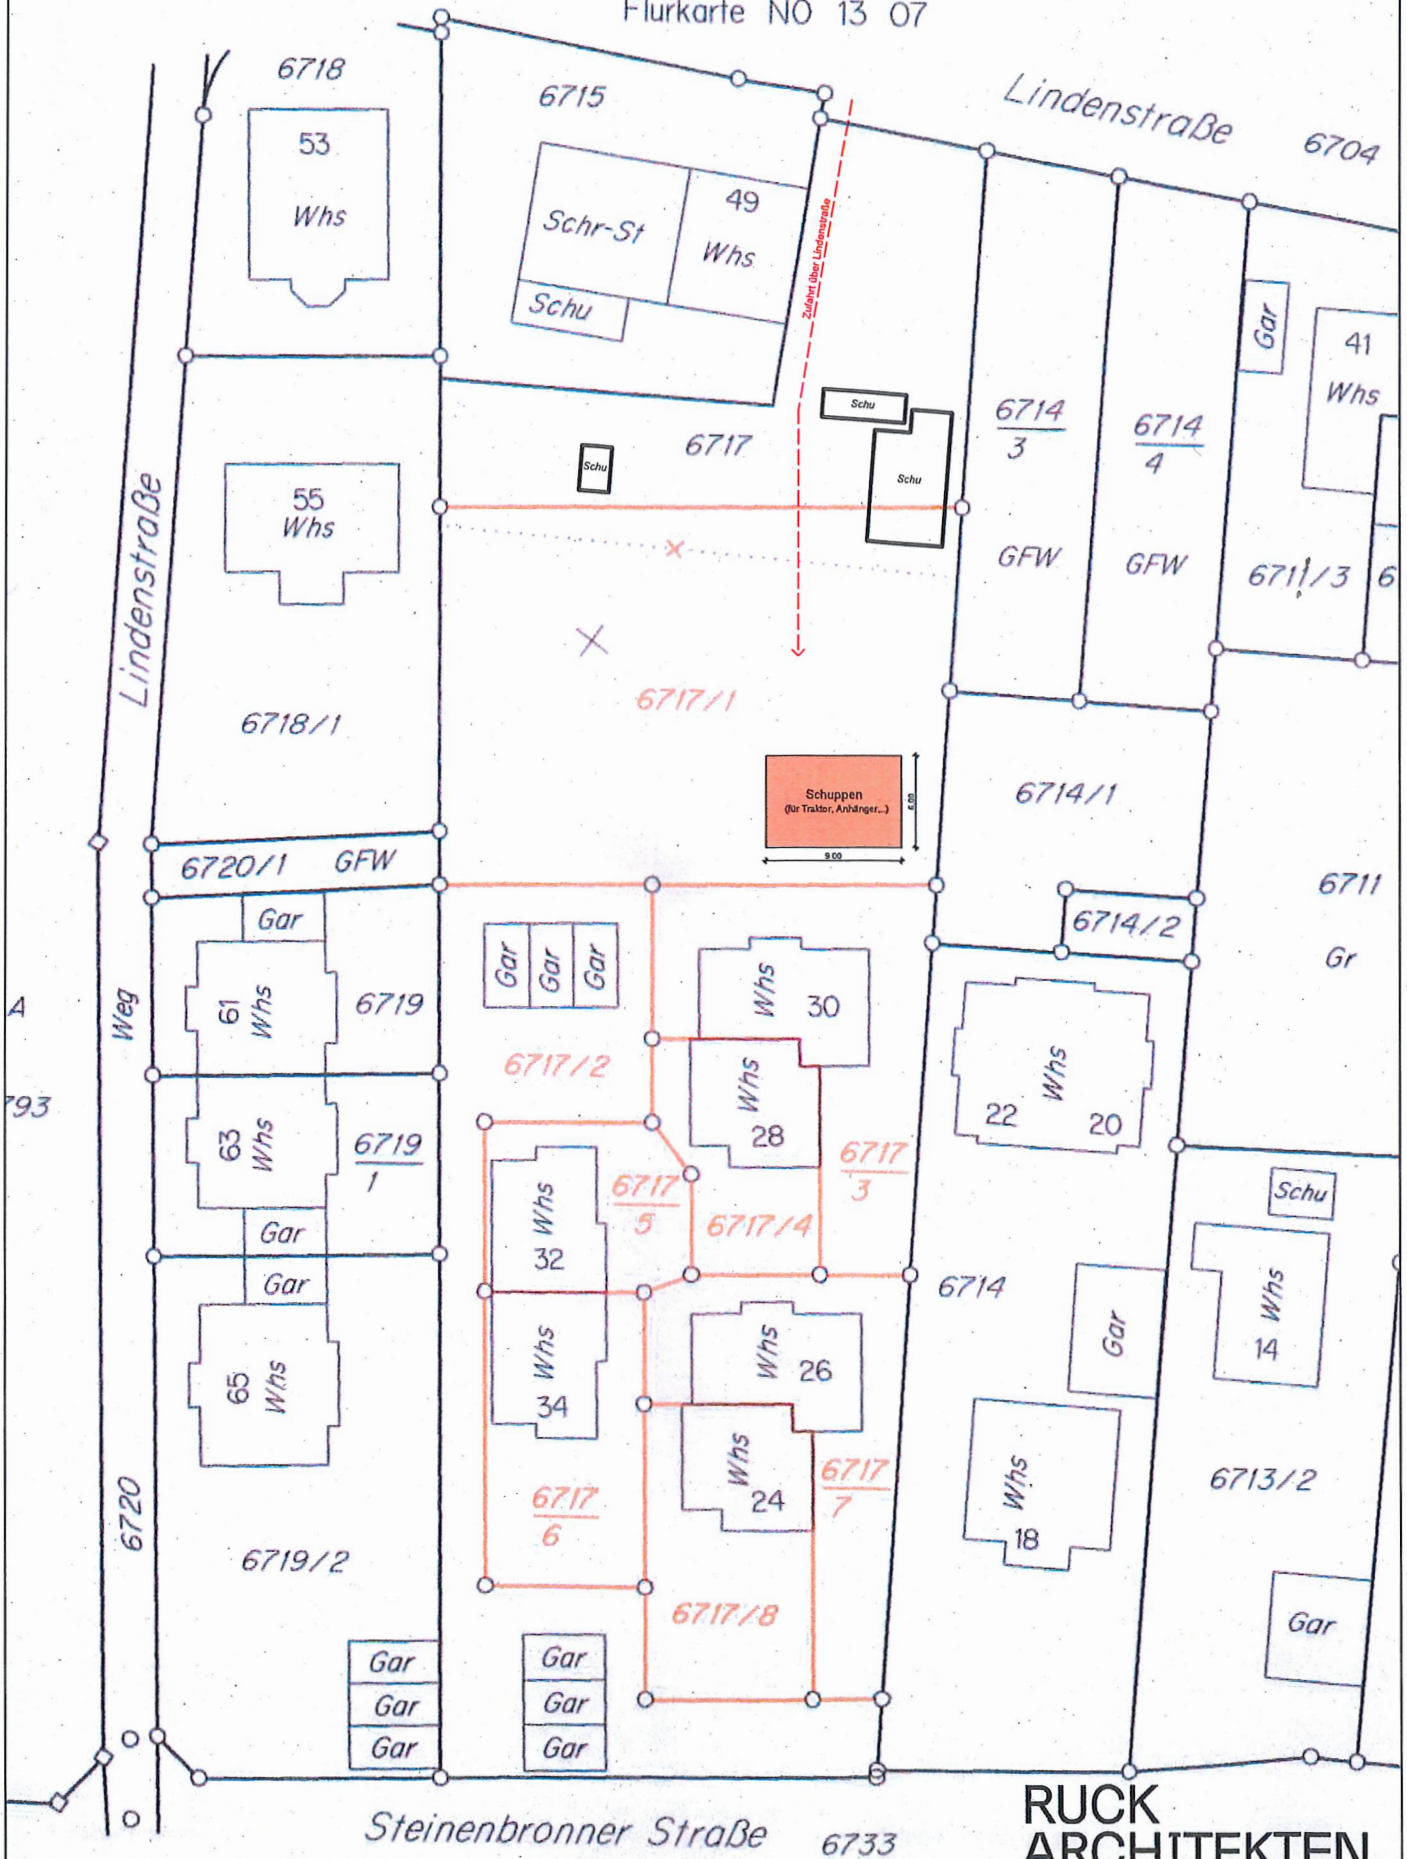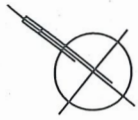

**RUCK
ARCHITEKTEN**

ULRICH RUCK
FREIER ARCHITECT
BERNHÄUSER HAUPTSTR. 3/2
70794 FILDERSSTADT, DE
W ARCHITEKTUR-RUCK.DE
E INFO@ARCHITEKTUR-RUCK.DE
T +49711 97 45 2-0
F +49711 97 45 2-20

Grenze: neu/bestehenbleibend
wegfallend

