


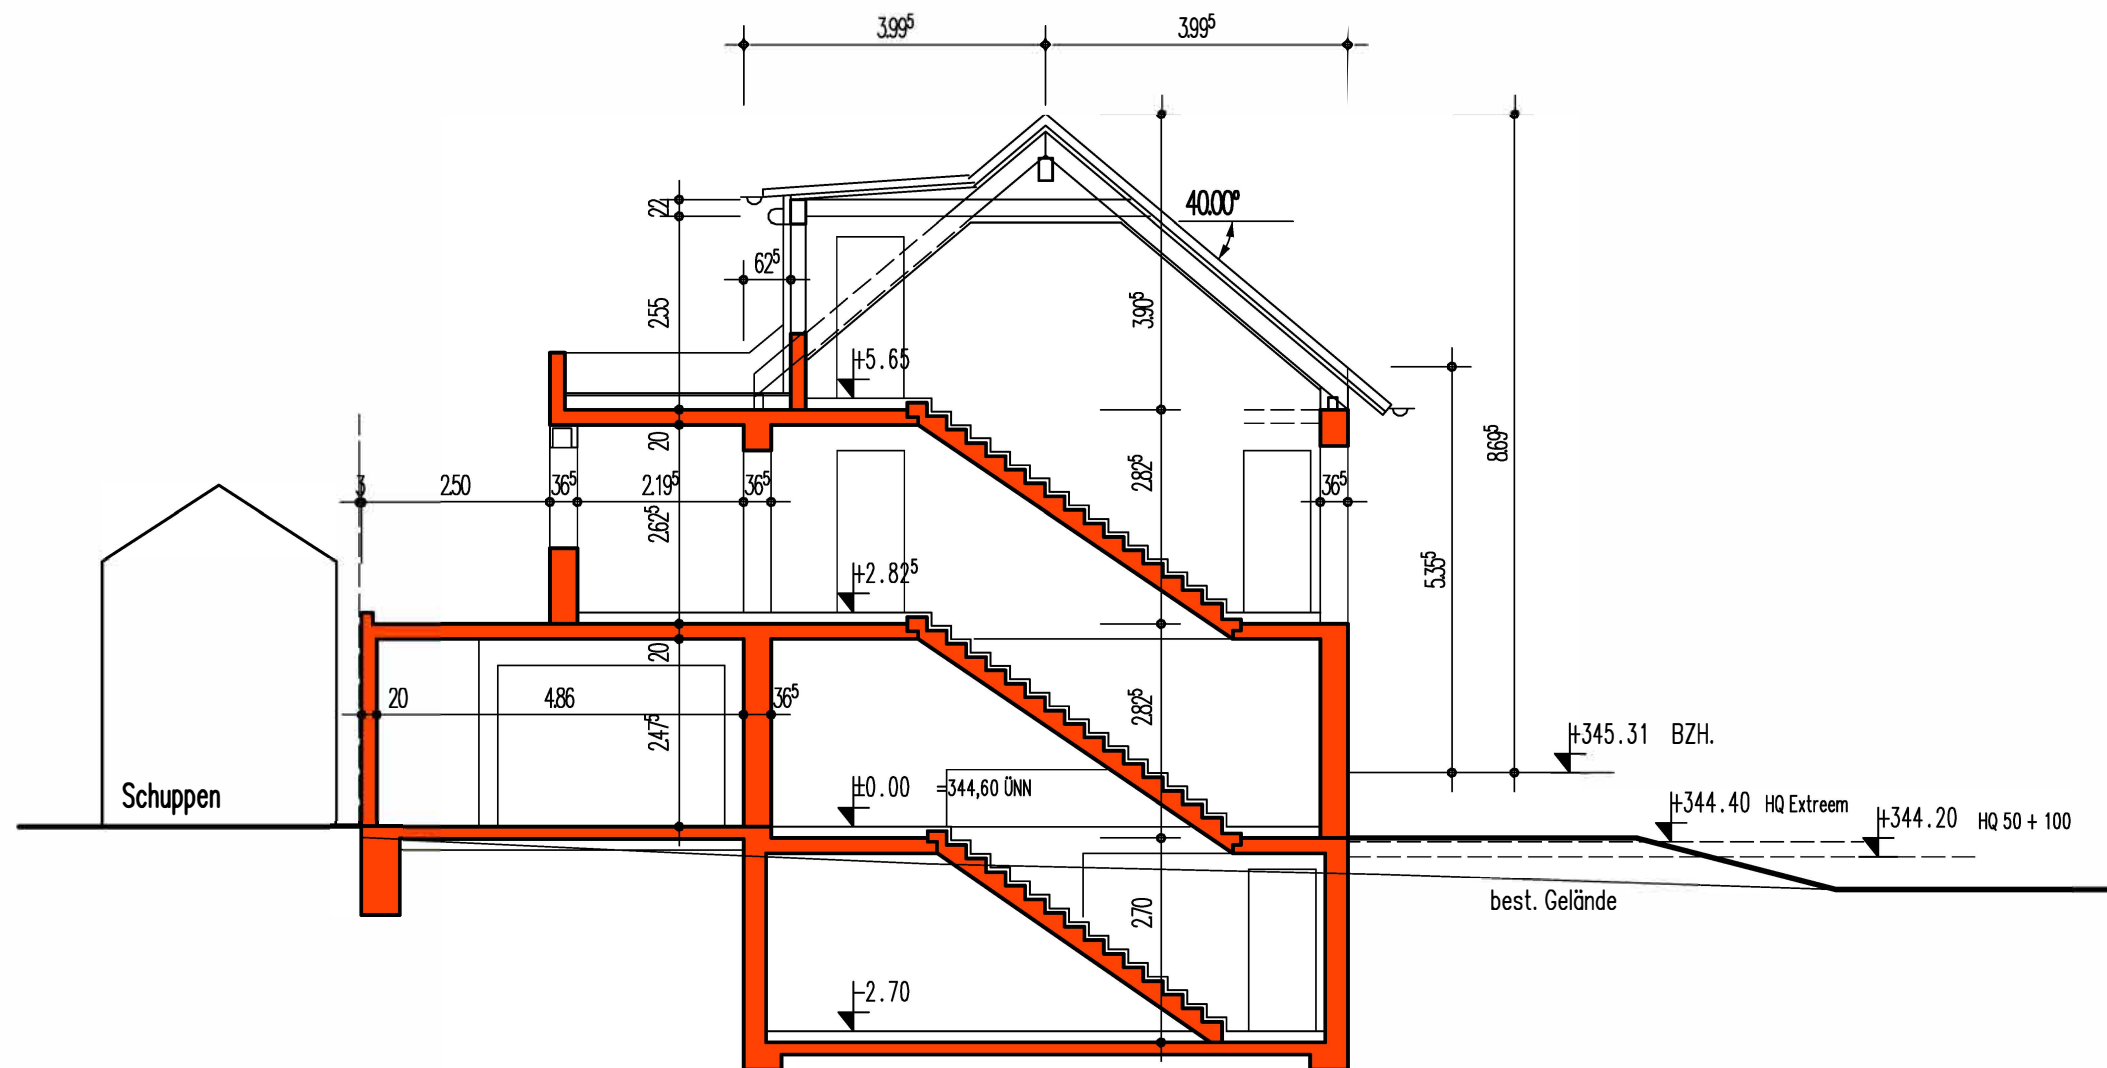

Neubau eines Einfamilienhauses, Schloßgartenstraße Schnitt M 1 : 100

Architekt: Dipl.-Ing. Fh. Fr. Architekt Jürgen
Landenberger Kalkofenweg 19, 71111
Waldenbuch
Tel. 07157 / 7168, Fax. 07157 / 9605
e-mail: info@architekt-landenberger.de

Datum: 21.10.2022