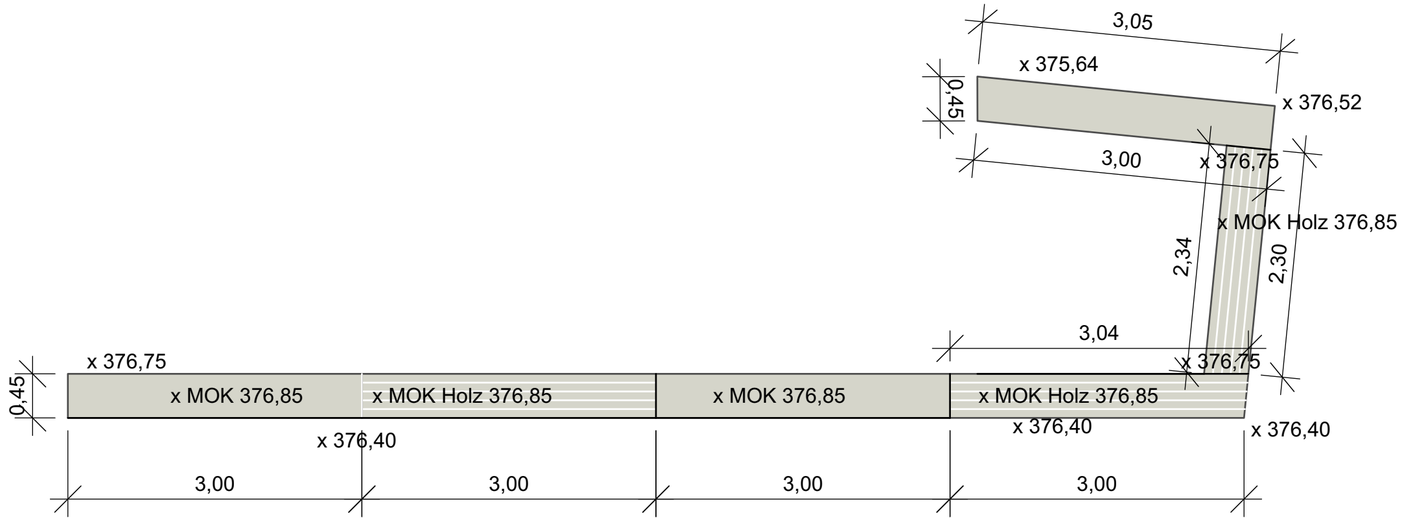

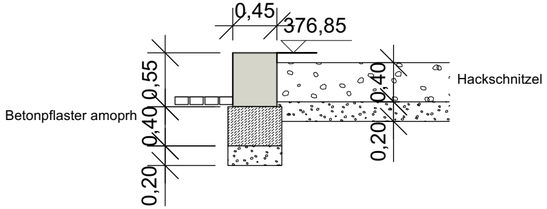

Sitzelement, Betonfertigteil
und Robinien Holzauflage, lassiert
38x68 mm mit U-Profil 20x40x20 mm
auf Betonfertigteil aufgesetzt

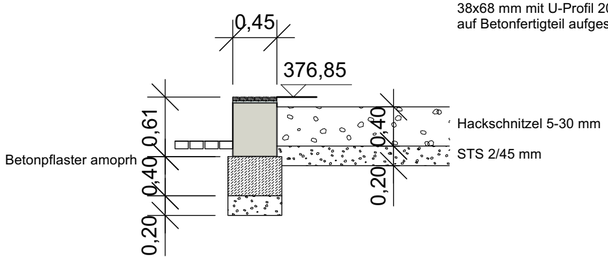

MASSKONTROLLE:

DIE PLANMASSE SIND AM BAU, VOR BEGINN DER AUSFÜHRUNG VOM AUFTRAGNEHMER VERANTWORTLICH ZU PRÜFEN.
KLÄRUNG ERFORDERLICHENFALLS MIT DER BAULEITUNG.
EINTRAGUNGEN FÜR DIE LAGE DER LEITUNGEN SIND NACHRICHTLICH, DER UNTERNEHMER HAT SICH ÜBER DIE GENAUE LAGE GEWISSHEIT ZU VERSCHAFFEN!

Projekt

Stadt Waldenbuch
Spielplatz am Waldrand

Plan

Ausführungsplan Detail 1 VORABZUG

Revision	Datum	Änderung
x	x	xx

Maßstab	Datum	Plannummer
1:50	09.12.2022	3173-AP-402

DREIGRÜN Gross + Partner
Landschaftsarchitekten mbB
Ziegelweg 1/1 · 72764 Reutlingen
T +49 (0) 7121-159 6 159 · F +49 (0) 7121-159 6 111
info@dreigruen.de · www.dreigruen.de