


Landkreis: Böblingen  
 Stadt: Waldenbuch  
 Gemarkung: Waldenbuch


# LAGEPLAN

-zeichnerischer Teil zum  
 Bauantrag (§4 LBOVVO)  
 BV Hartmann

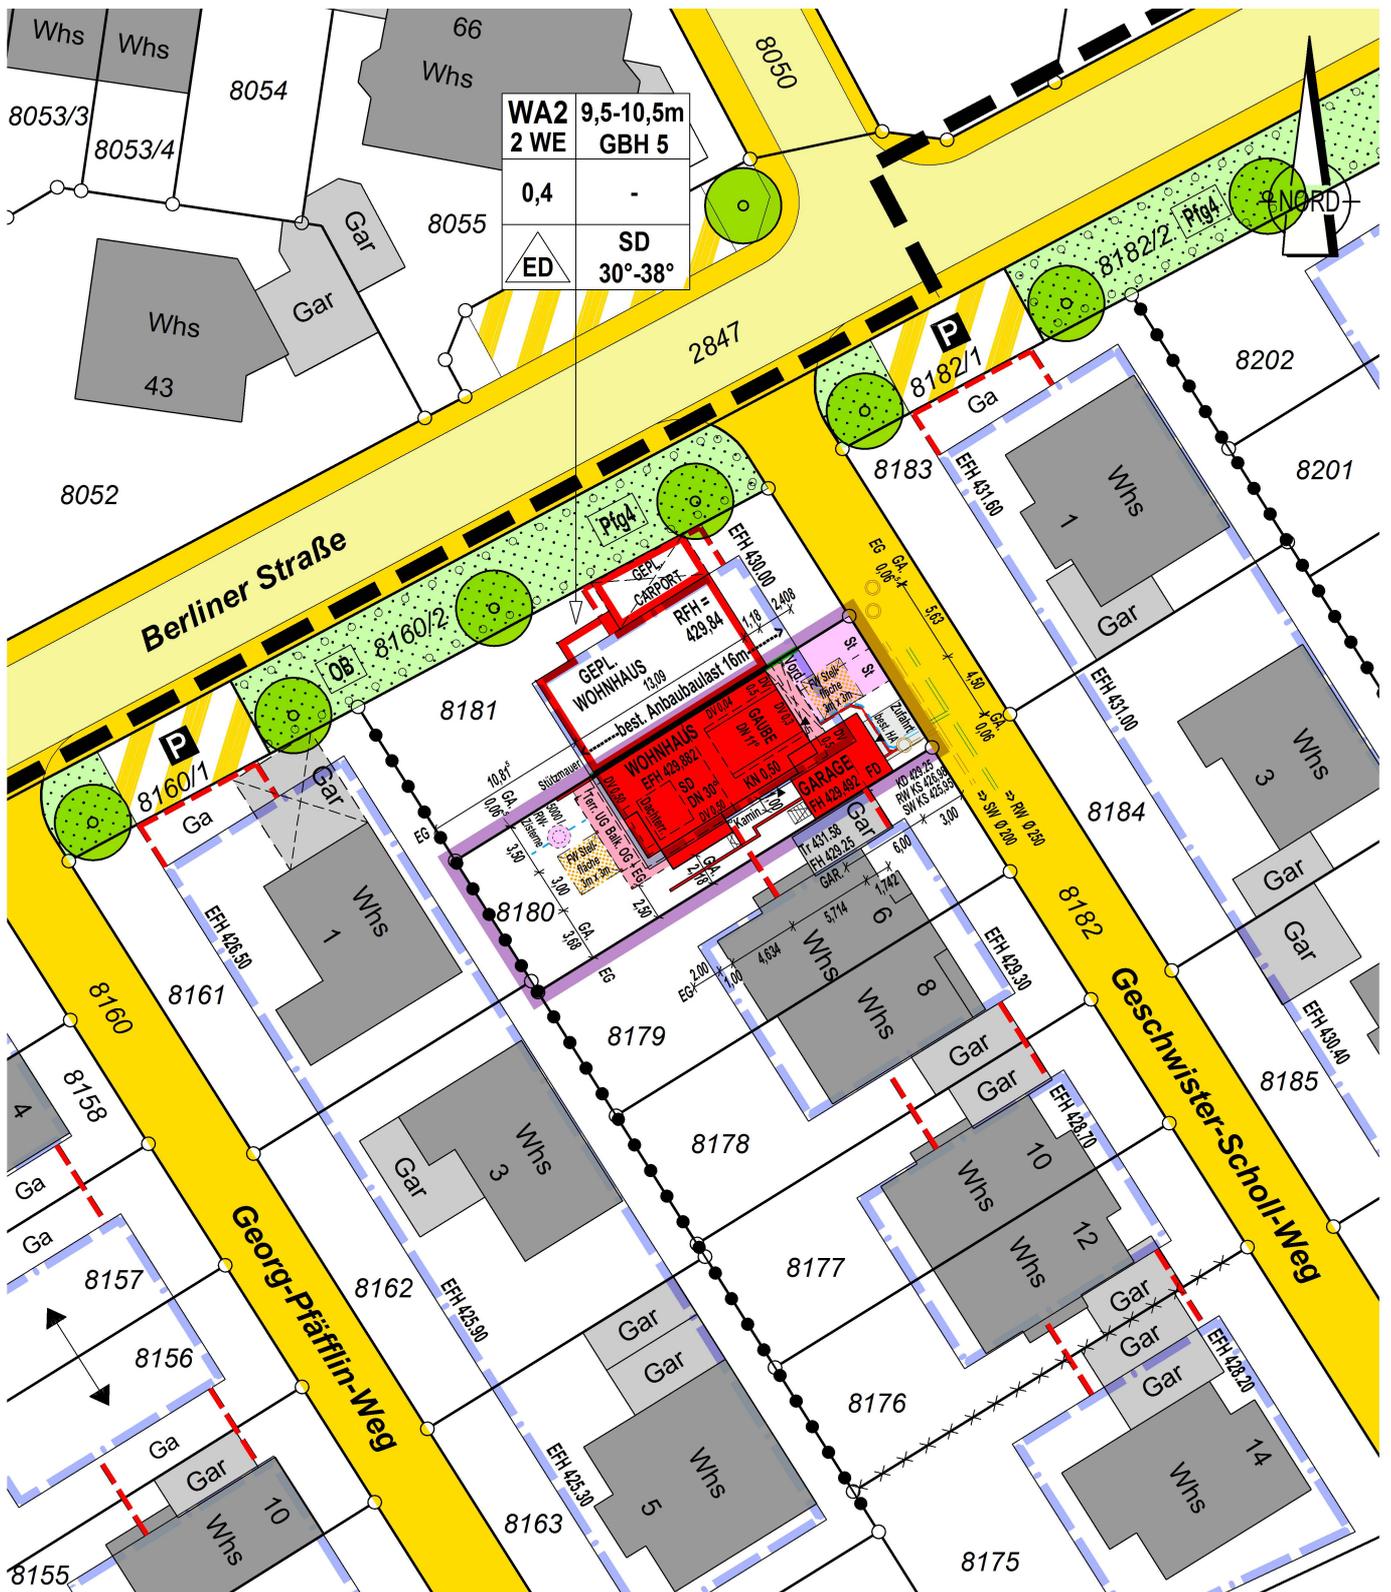

Auszug aus dem Liegenschaftskataster gefertigt und nach §4 LBOVVO ausgearbeitet.  
 Reutlingen, 03.04.2023

*Kehrer*

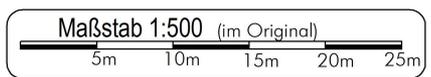

**Ingenieurbüro für Vermessung**  
**Dipl.-Ing. (FH) Werner Kehrer**  
 Schleestraße 7 Tel.: 07121/44221 Fax: /47336  
**72766 Reutlingen – Sondelfingen**

Sachverständiger für  
 vermessungstechnische Ingenieurarbeiten  
 und nach dem Bauordnungsrecht,  
 zugelassen durch das  
 Innenministerium Baden-Württemberg

Auftragsnr.: kh-2023/502