


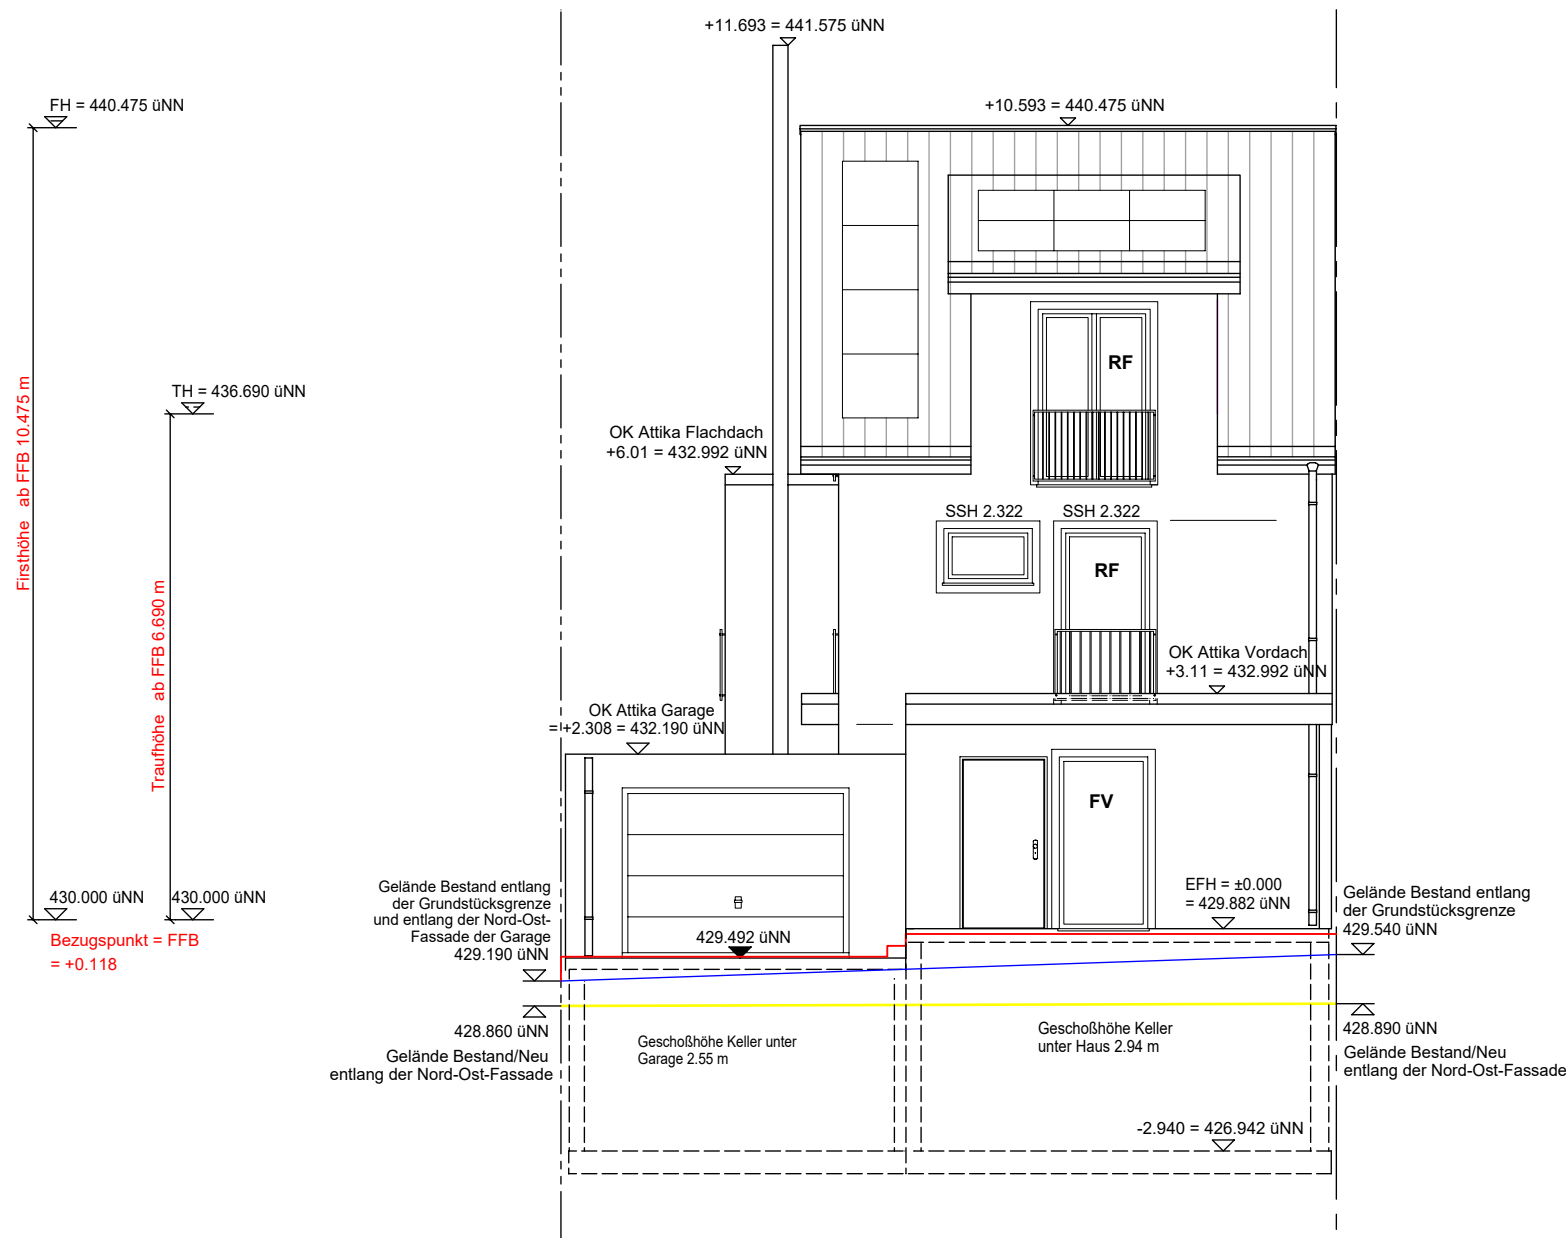

- Gelände Bestand entlang der Hausfassade
- Gelände neu entlang der Hausfassade
- Gelände Bestand entlang der Grundstücksgrenze
- Gelände neu bzw. Bestand/neu entlang der Grundstücksgrenze

Bauantrag im vereinfachten Verfahren	
Bauvorhaben: Neubau eines Zweifamilienhauses (Doppelhaushälfte) und Garage Geschwister-Scholl-Weg, Flurstück 8180 71111 Waldenbuch	
Architektin Elke Adam Dipl.ing. (FH) Freie Architektin Ameisenbergstraße 63 70188 Stuttgart	
elke_adam@t-online.de 0178 / 768 91 29	
Nord-Ost-Ansicht	
M 1:100	19.03.2023