
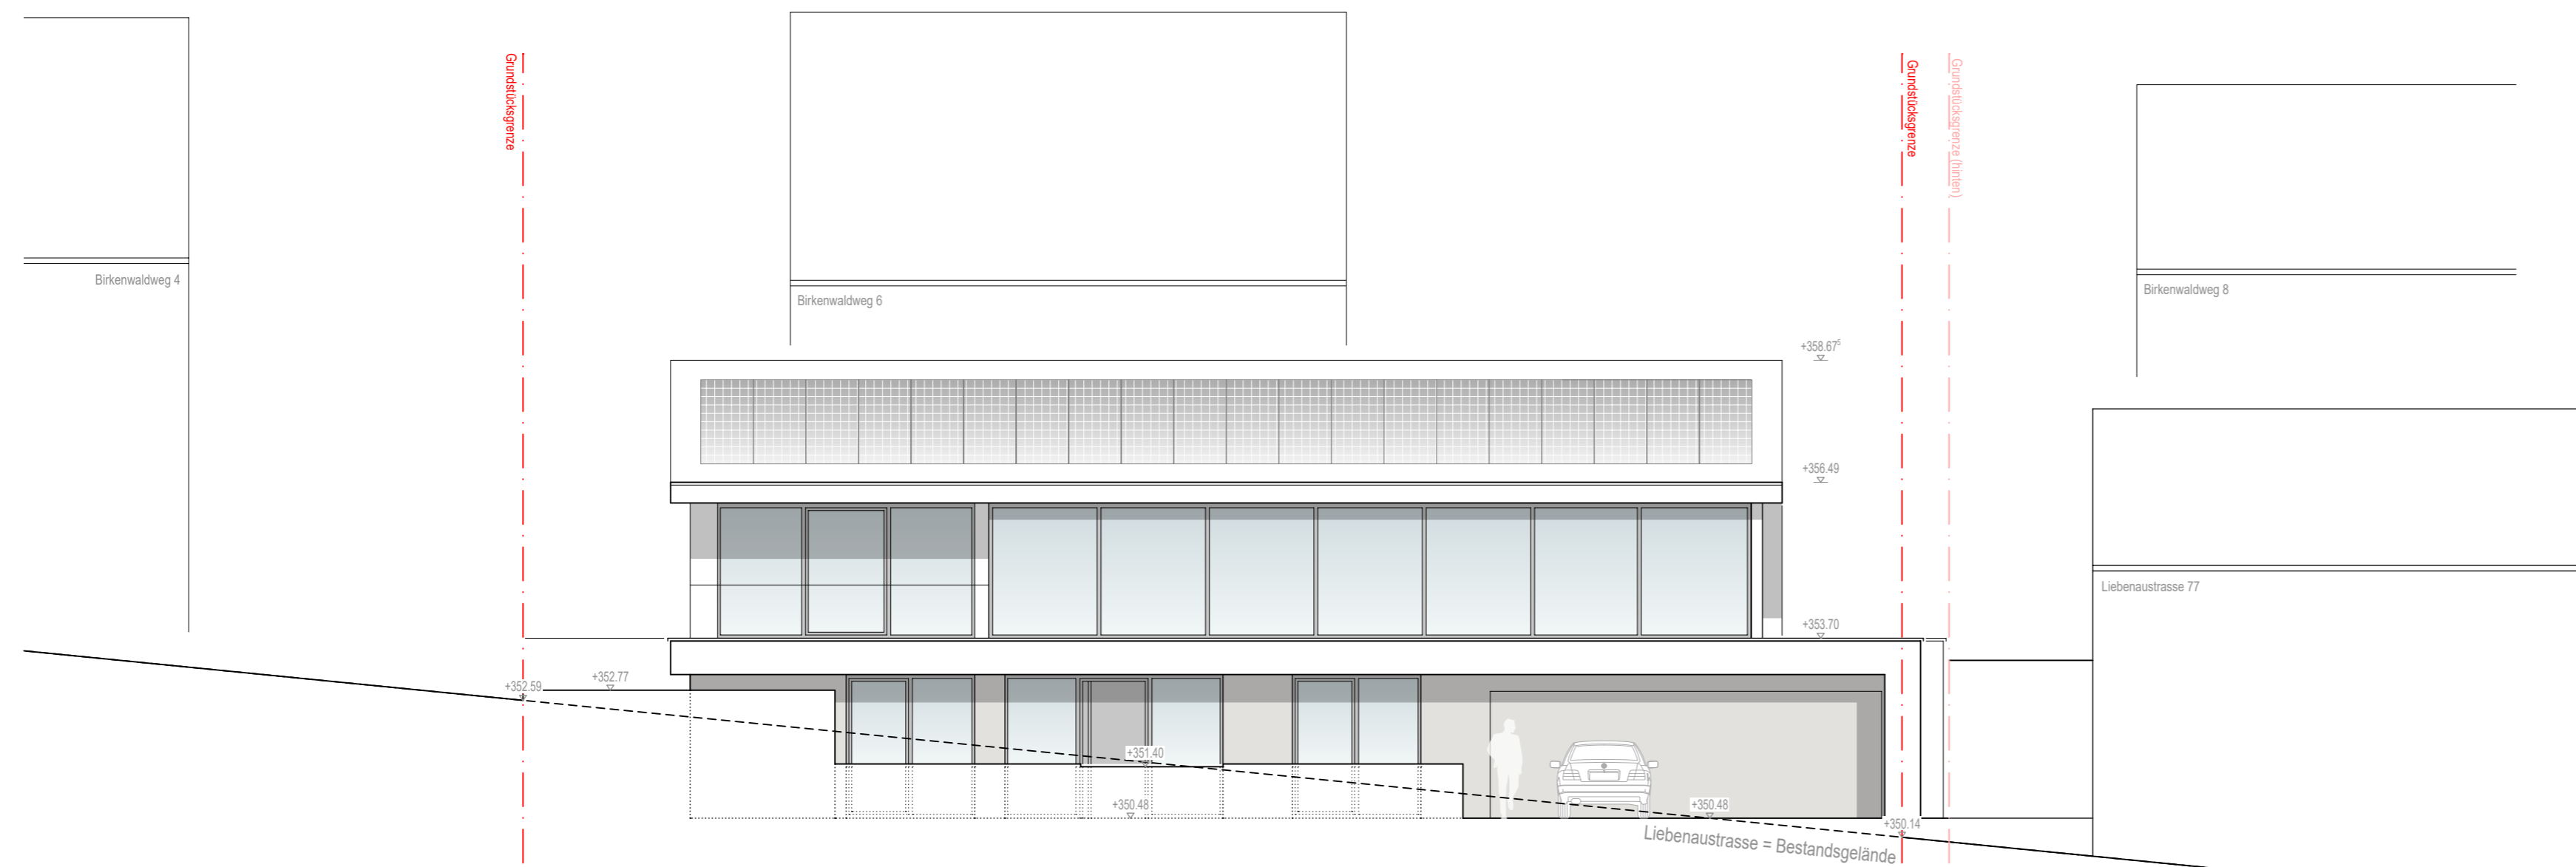



Ansicht West

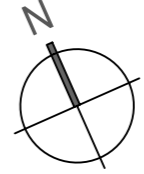

Ansicht Süd

Titel:	BAUANTRAG			CAD-ID	9904138	
Bauvorhaben:	Neubau EFH mit Garage				Flist.-Nr.	337/1
Lageplan:	 ▽ OK FFB EG = +0.15 = 350.50 m ü.NN ▼ OK RFB EG = ±0.00 = 350.35 m ü.NN				Unterschrift	
Architekt:	 MÜLLER + HUBER ARCHITEKTURBÜRO Raiffeisenstraße 9, 77704 Oberkirch T 07802 - 7044-0, F 07802 - 7044-400 info@architektur-buero.de, www.architektur-buero.de				Unterschrift	
Plan:	Ansicht Süd / West			Maßstab:	1/ 100	
Auftrags-Nr.	Plot-Nr.	Datum	Zeichner	Plan-Nr.		
12954	1405	15.03.2023	dl	BA 05		