


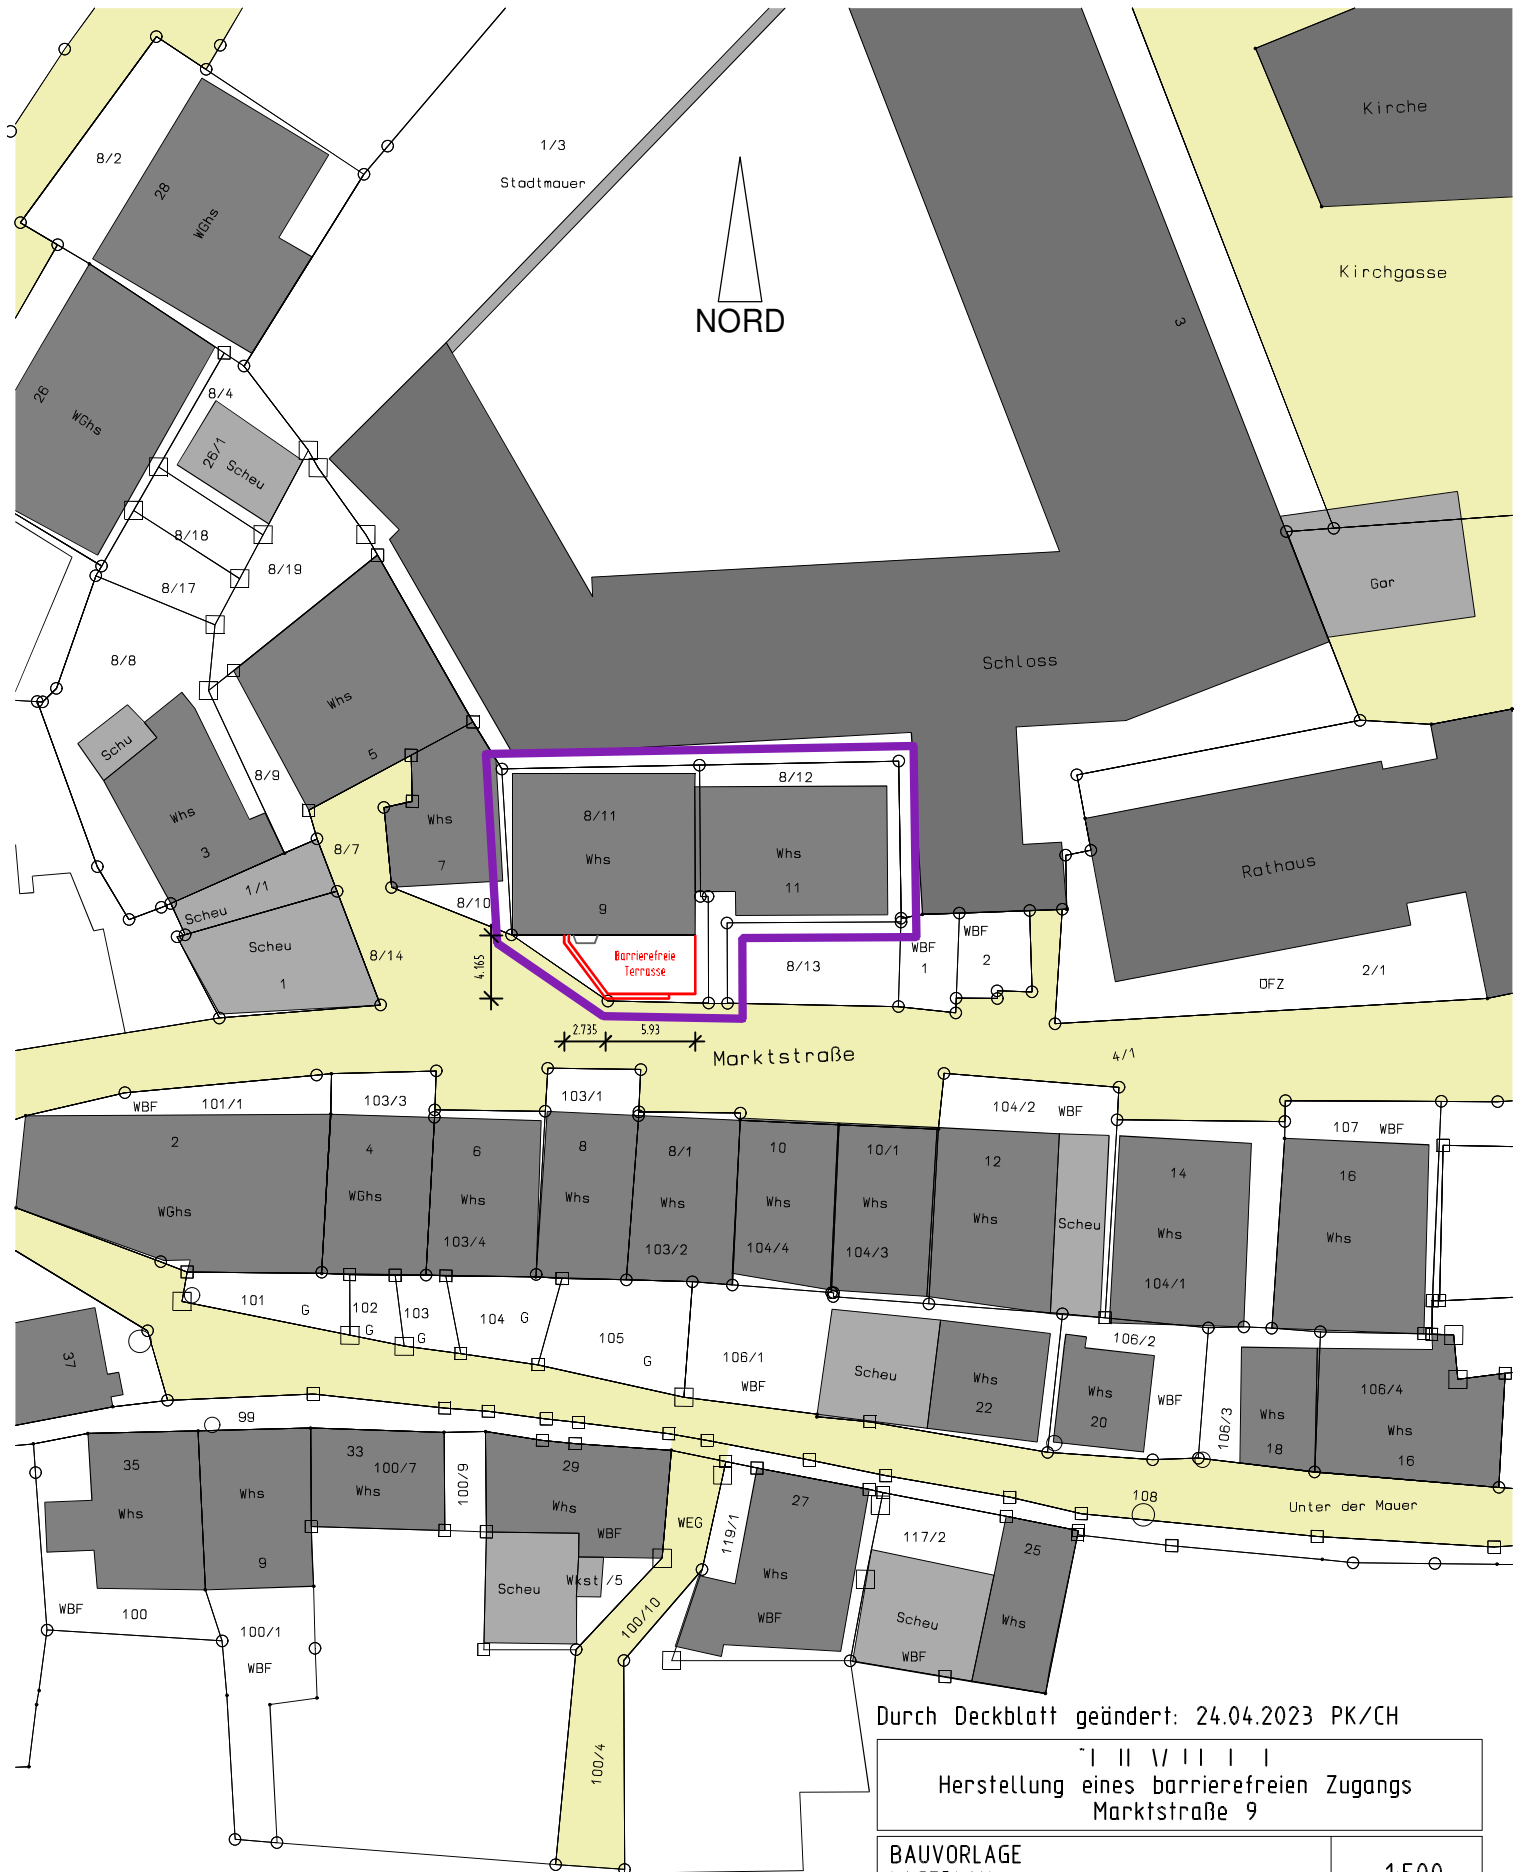

Durch Deckblatt geändert: 24.04.2023 PK/CH

Herstellung eines barrierefreien Zugangs
Marktstraße 9

BAUVORLAGE LAGEPLAN			1:500
PK/JS		A 4	27.10.2022
Architekt			
ARCHITEKTURBÜRO PETER KAUTT KAISERSTRASSE 29 72764 REUTLINGEN TEL. 0 71 21-34 69 33 FAX 34 69 39			11/2