


100 = 140 cm

Korrektur Höheniveau Fußweg
Referenzpunkt

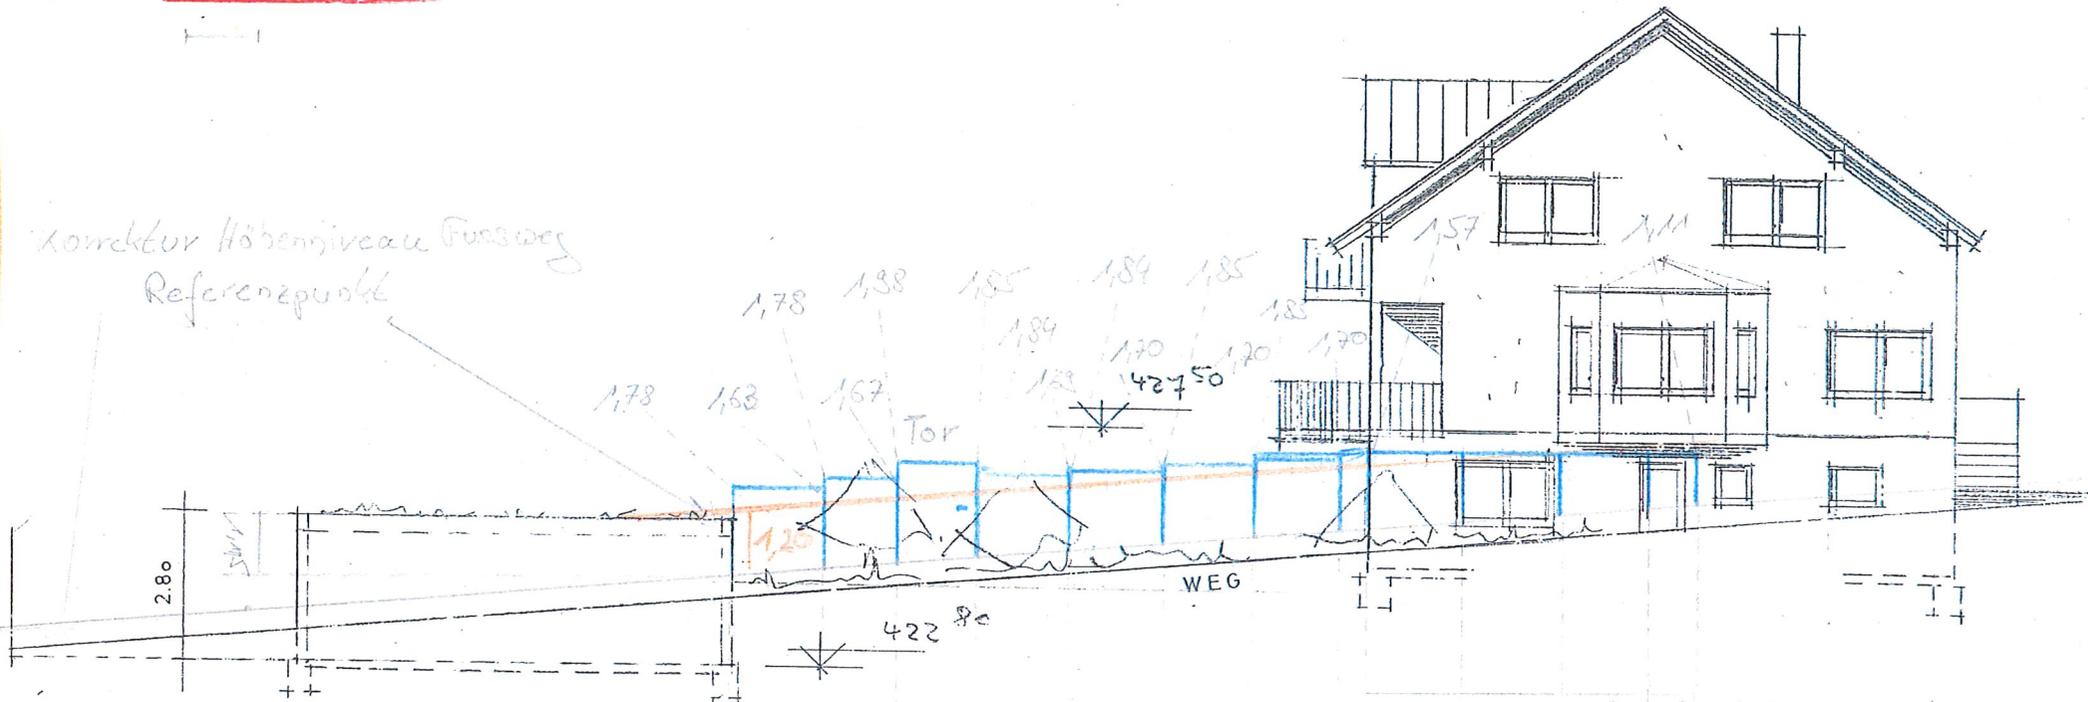

1,78 1,38 1,85 1,84 1,85
 1,78 1,63 1,67 1,84 1,70 1,70 1,70
 427,50
 422,80
 1,81 1,88 1,60 1,81 1,81 1,81 1,81

1,81 1,81 1,81 0,3 OSTSEITE



WEG

NORD SEITE

FISCHER - FERTIGHAUS

R.+W. STÄBLER
71111 WALDENBUCH

ANSICHTEN 1:100

2.7.96

DER BAUHERR: DER ARCHITEKT: