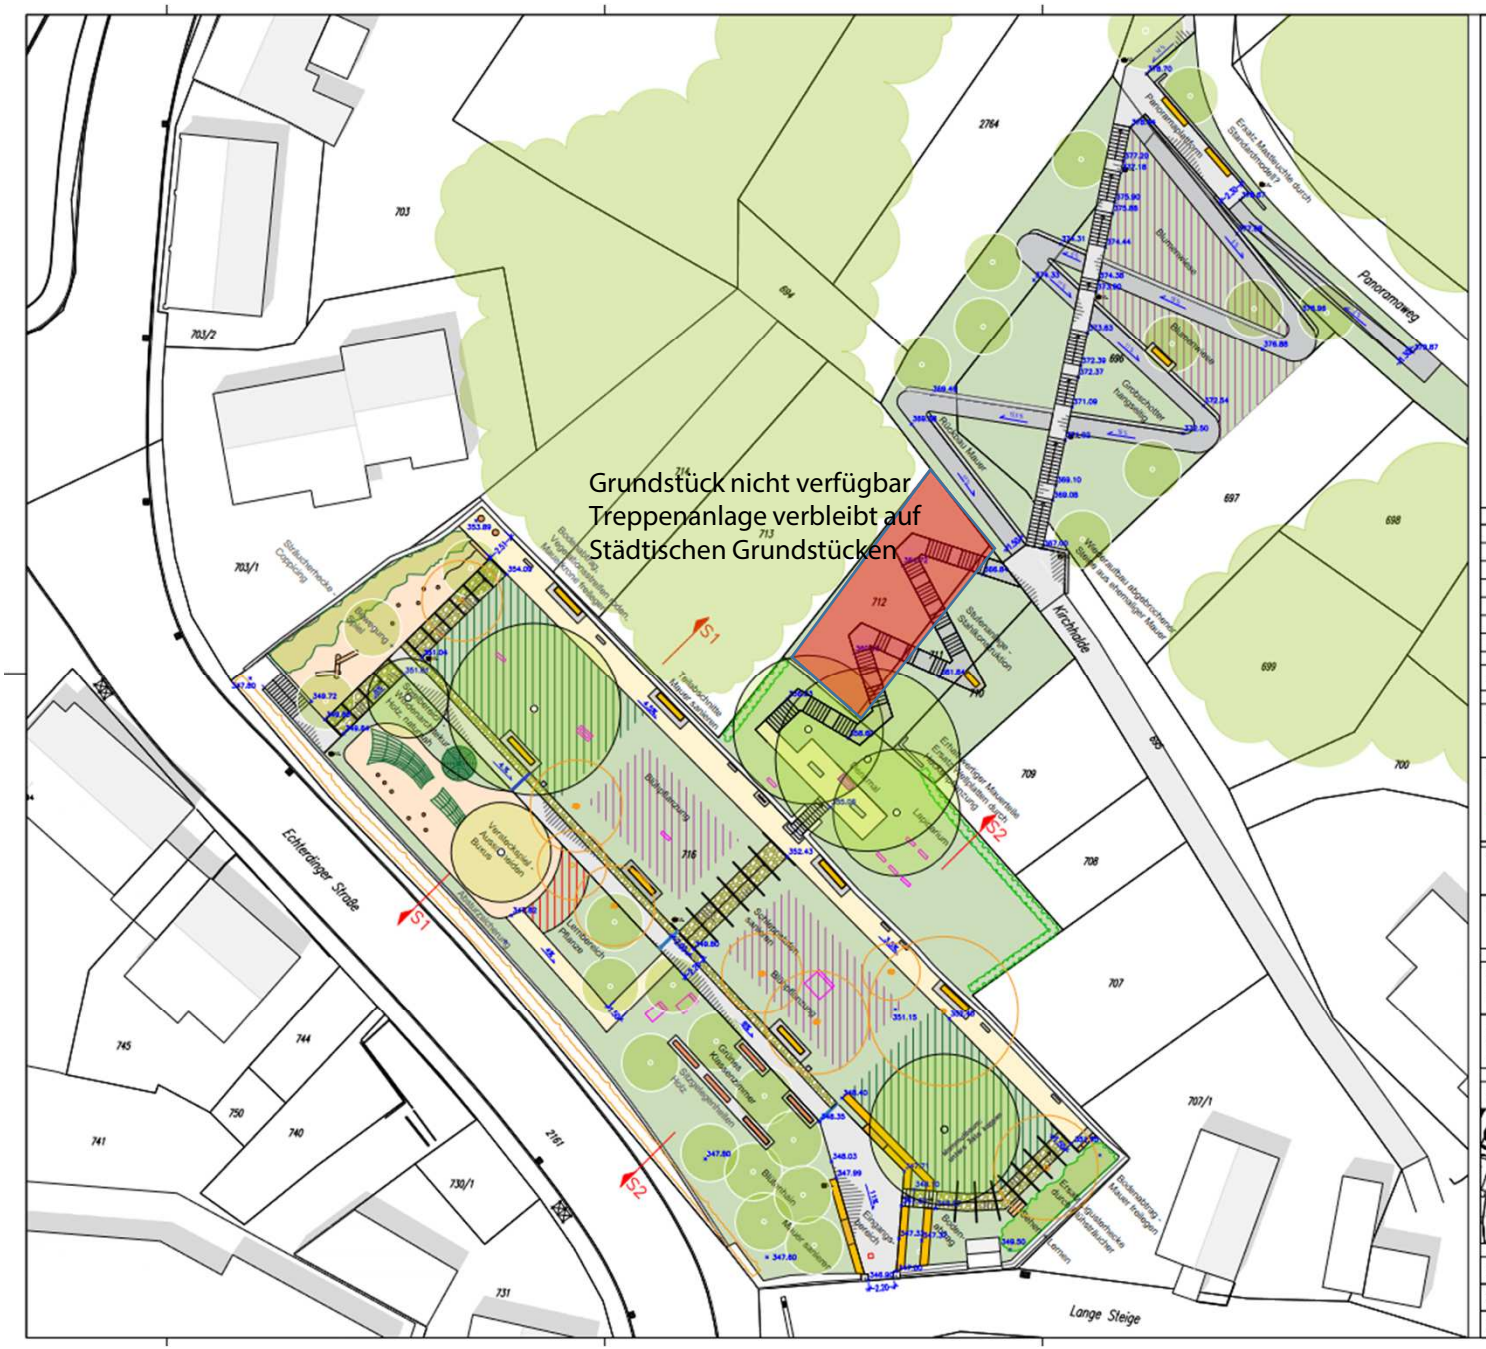
Grundstück nicht verfügbar
Treppenanlage verbleibt auf
Städtischen Grundstücken
Echterdinger Straße
Lange Steige
Kirchhalde
Panoramaweg
S1
S2
Legende
Betonwerksteinpflaster
Rasen- & Drainfugenstein
Natursteinpflaster Granit
Asphalt
Wassergebundene Wegedecke
Rasen
Blühpflanzung
Staudenmischpflanzung
Gehölzunterpflanzung
Hackschnitzel
Gehölz Bestand
Gehölz Neupflanzung
Gehölz Rodung
Weidentipi
Mastleuchte
Index
Ergänzungen/Änderungen
Datum
Gez.
Plan-Nr: .
2_22110_LP_FA_0012
Bauherr:
Stadt Waldenbuch
Marktplatz 1
71111 Waldenbuch
Landschaftsarchitekt:
kienleplan
Fachplaner 1:
Fachplaner 2:
Fachplaner 3:
Fachplaner 4:
Vorabzug
Projekt:
Stadtpark Waldenbuch
Planbezeichnung:
Lageplan
Planausschnitt:
Leistungsphase: 3
Datum: 16.05.2023
Maßstab: 1:200
Kategorie:
Projekt-Nr.: 22110
Plan-Nr: 2_22110_LP_FA_0012
Dateiname: Grundlage_Waldenbuch_Stadtpark.dwg
Int. Plan-Nr: 2_22110_LP_FA_0012
Gezeichnet: KH
Geprüft: UMM
Format: A1
Plangröße (m²): 594X841MM