


Lageplan

Errichtung von 2 Containern

Teckstrasse 16

71111 Waldenbuch

Gemarkung Waldenbuch | Flurstück 3531/2

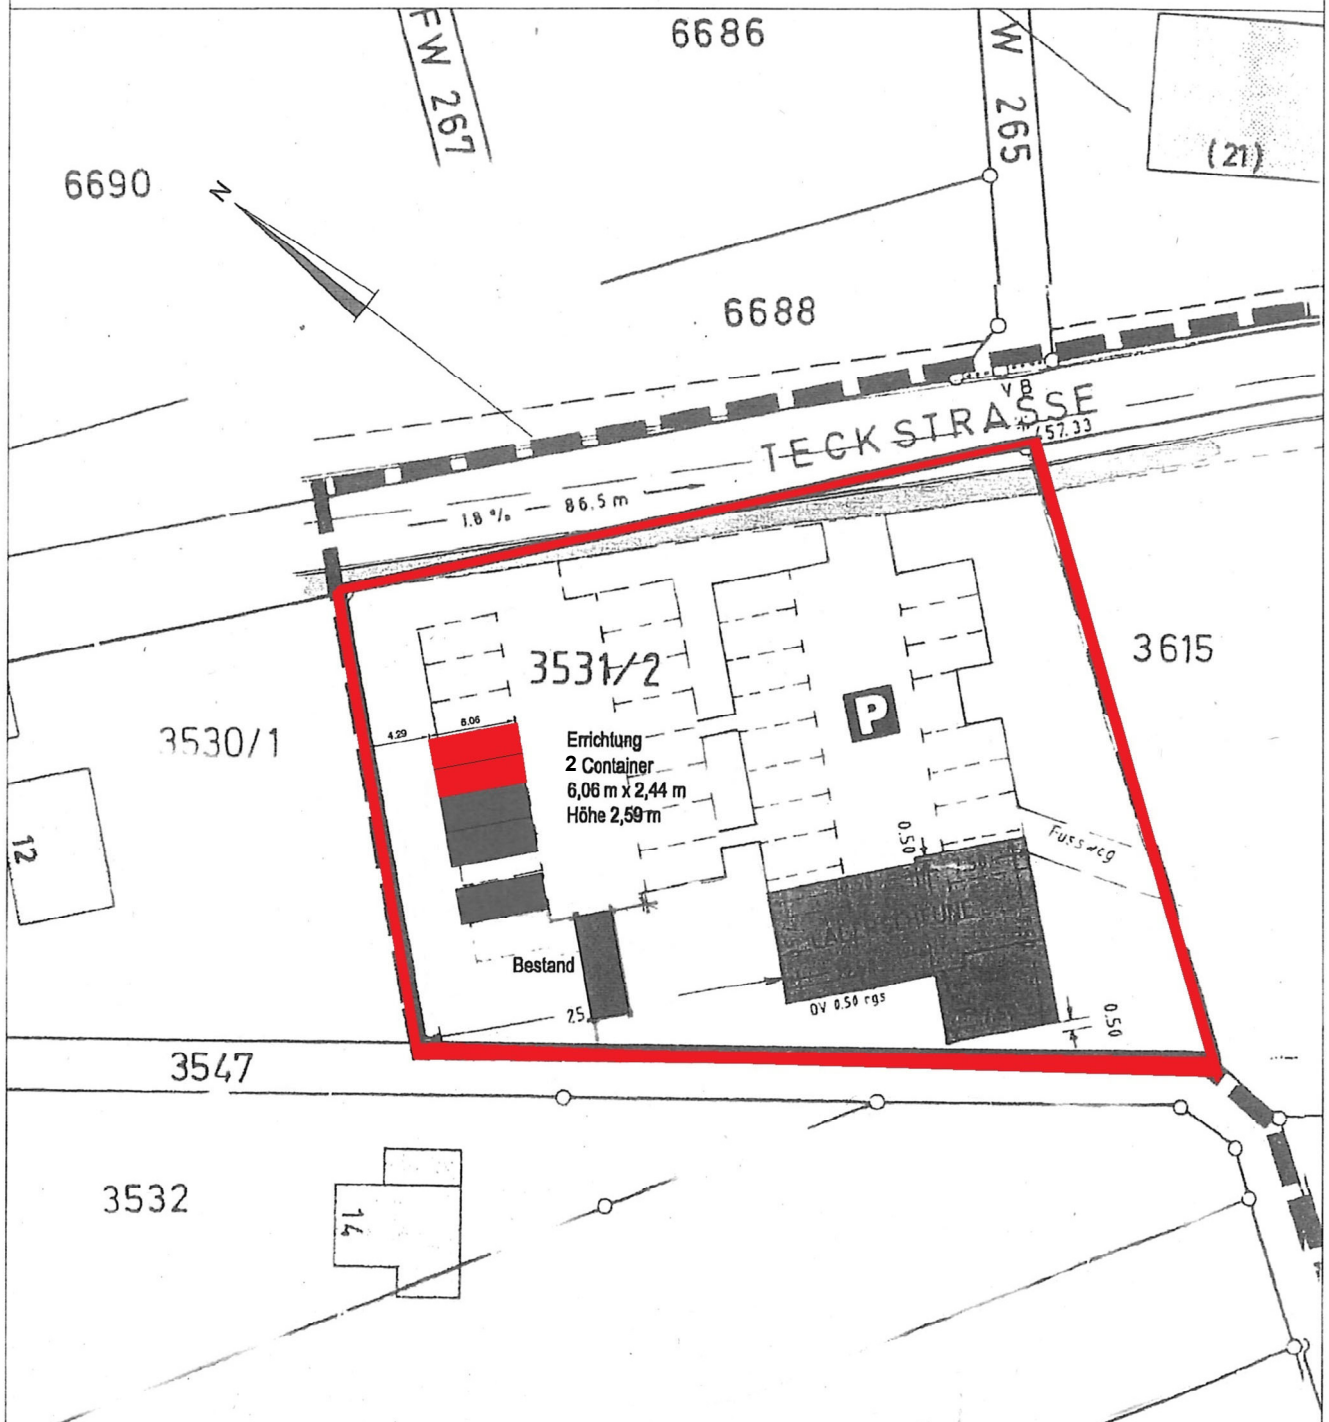

Lageplanskizze

M 1:500 | Flurstück 3531/2

Unterschrift: *Ch. G. J.*

Datum: 20.06.2023

Waldenbuch