


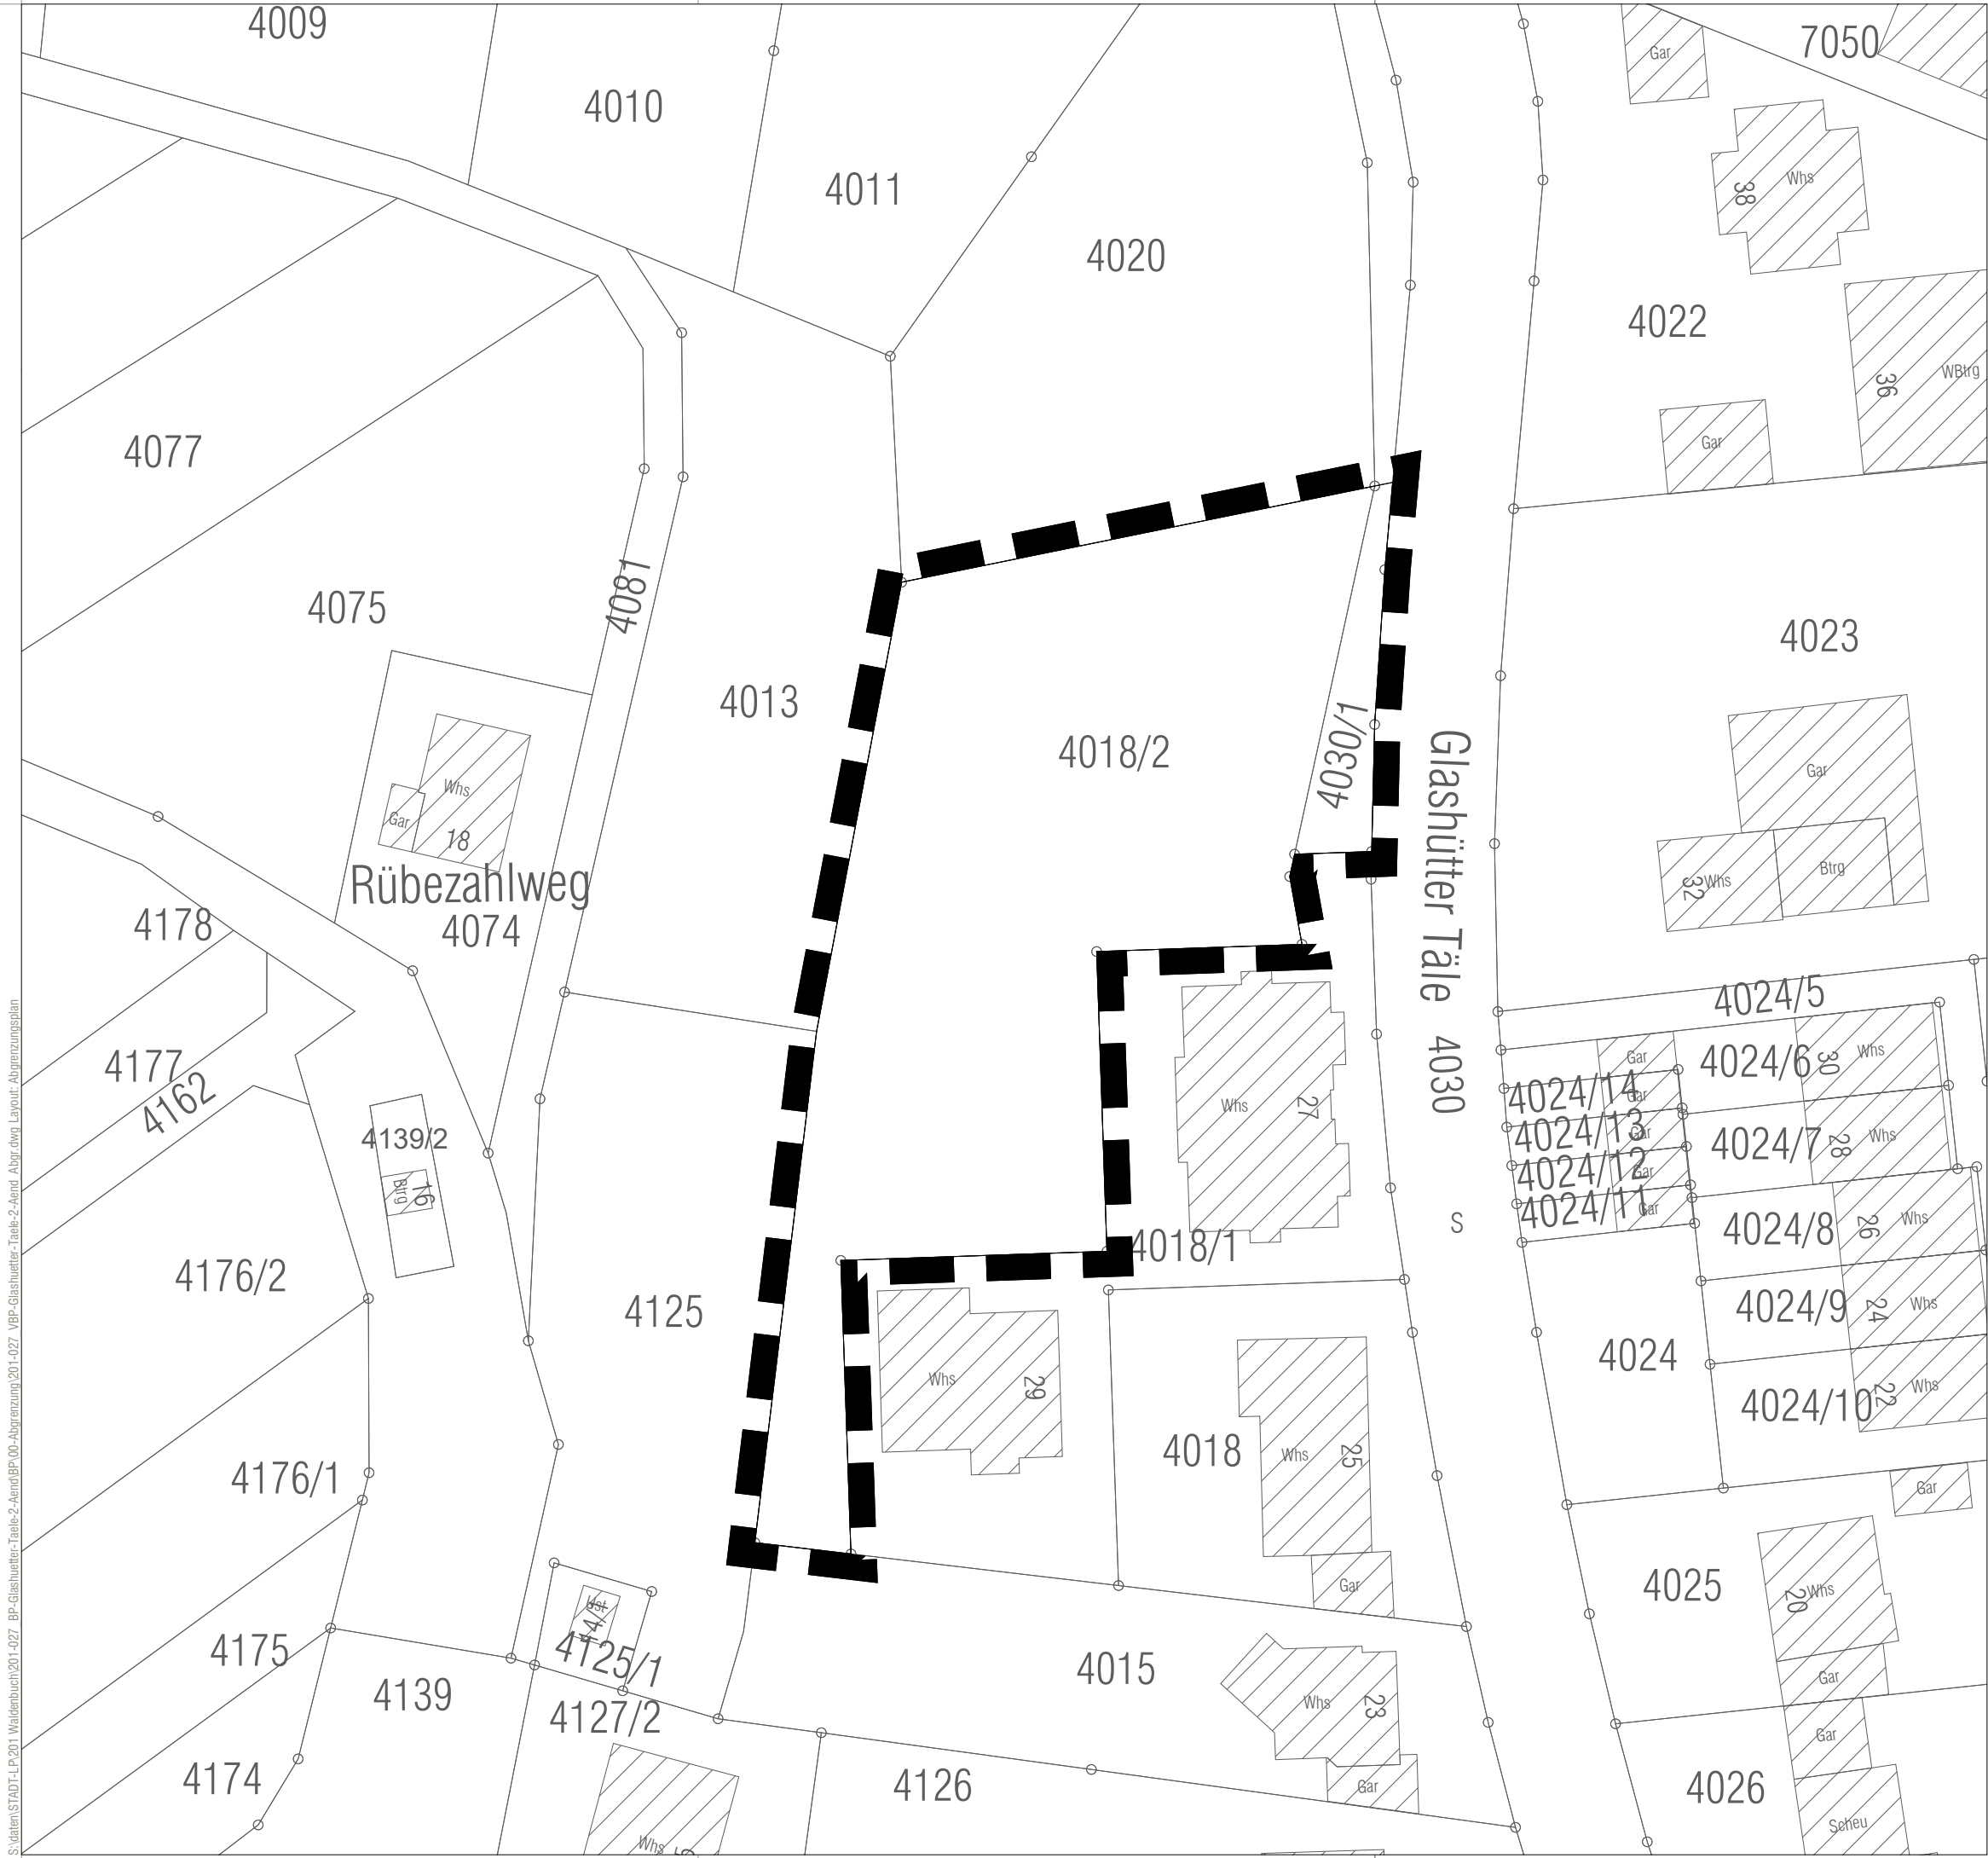

LEGENDE

Abgrenzung Angebot,
Fläche ca. 0,19 ha



Maßstab 1: 500



Stadt Waldenbuch

Abgrenzungsplan

Vorhabenbezogener Bebauungsplan und
örtliche Bauvorschriften gem. § 12 BauGB
"Glashütter Täle, 2. Änderung"

Stand 22.11.2022

baldauf
ARCHITEKTEN
STADTPLANER

Baldauf Architekten und Stadtplaner GmbH
Geschäftsführer: Prof. Dr. Ing. Gerd Baldauf
Schreiberstraße 27 · 70199 Stuttgart
Tel. 0711 967 87-0 · Fax 0711 967 87-22
www.baldaufarchitekten.de · info@baldaufarchitekten.de