


Ostansicht 1:100

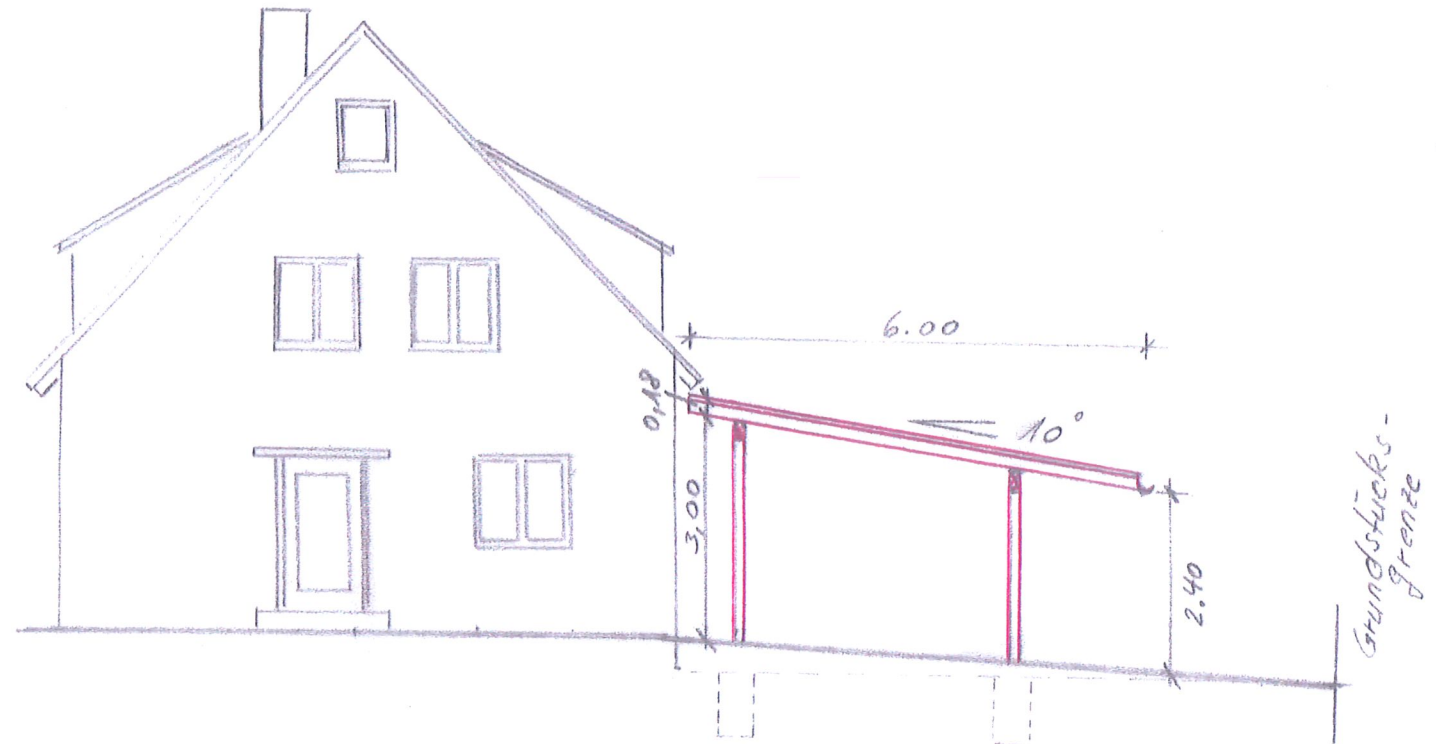

Errichtung Carport

Lerchenweg 8
7444 Waldenbuch

Gefertigt: 05.11.2023