


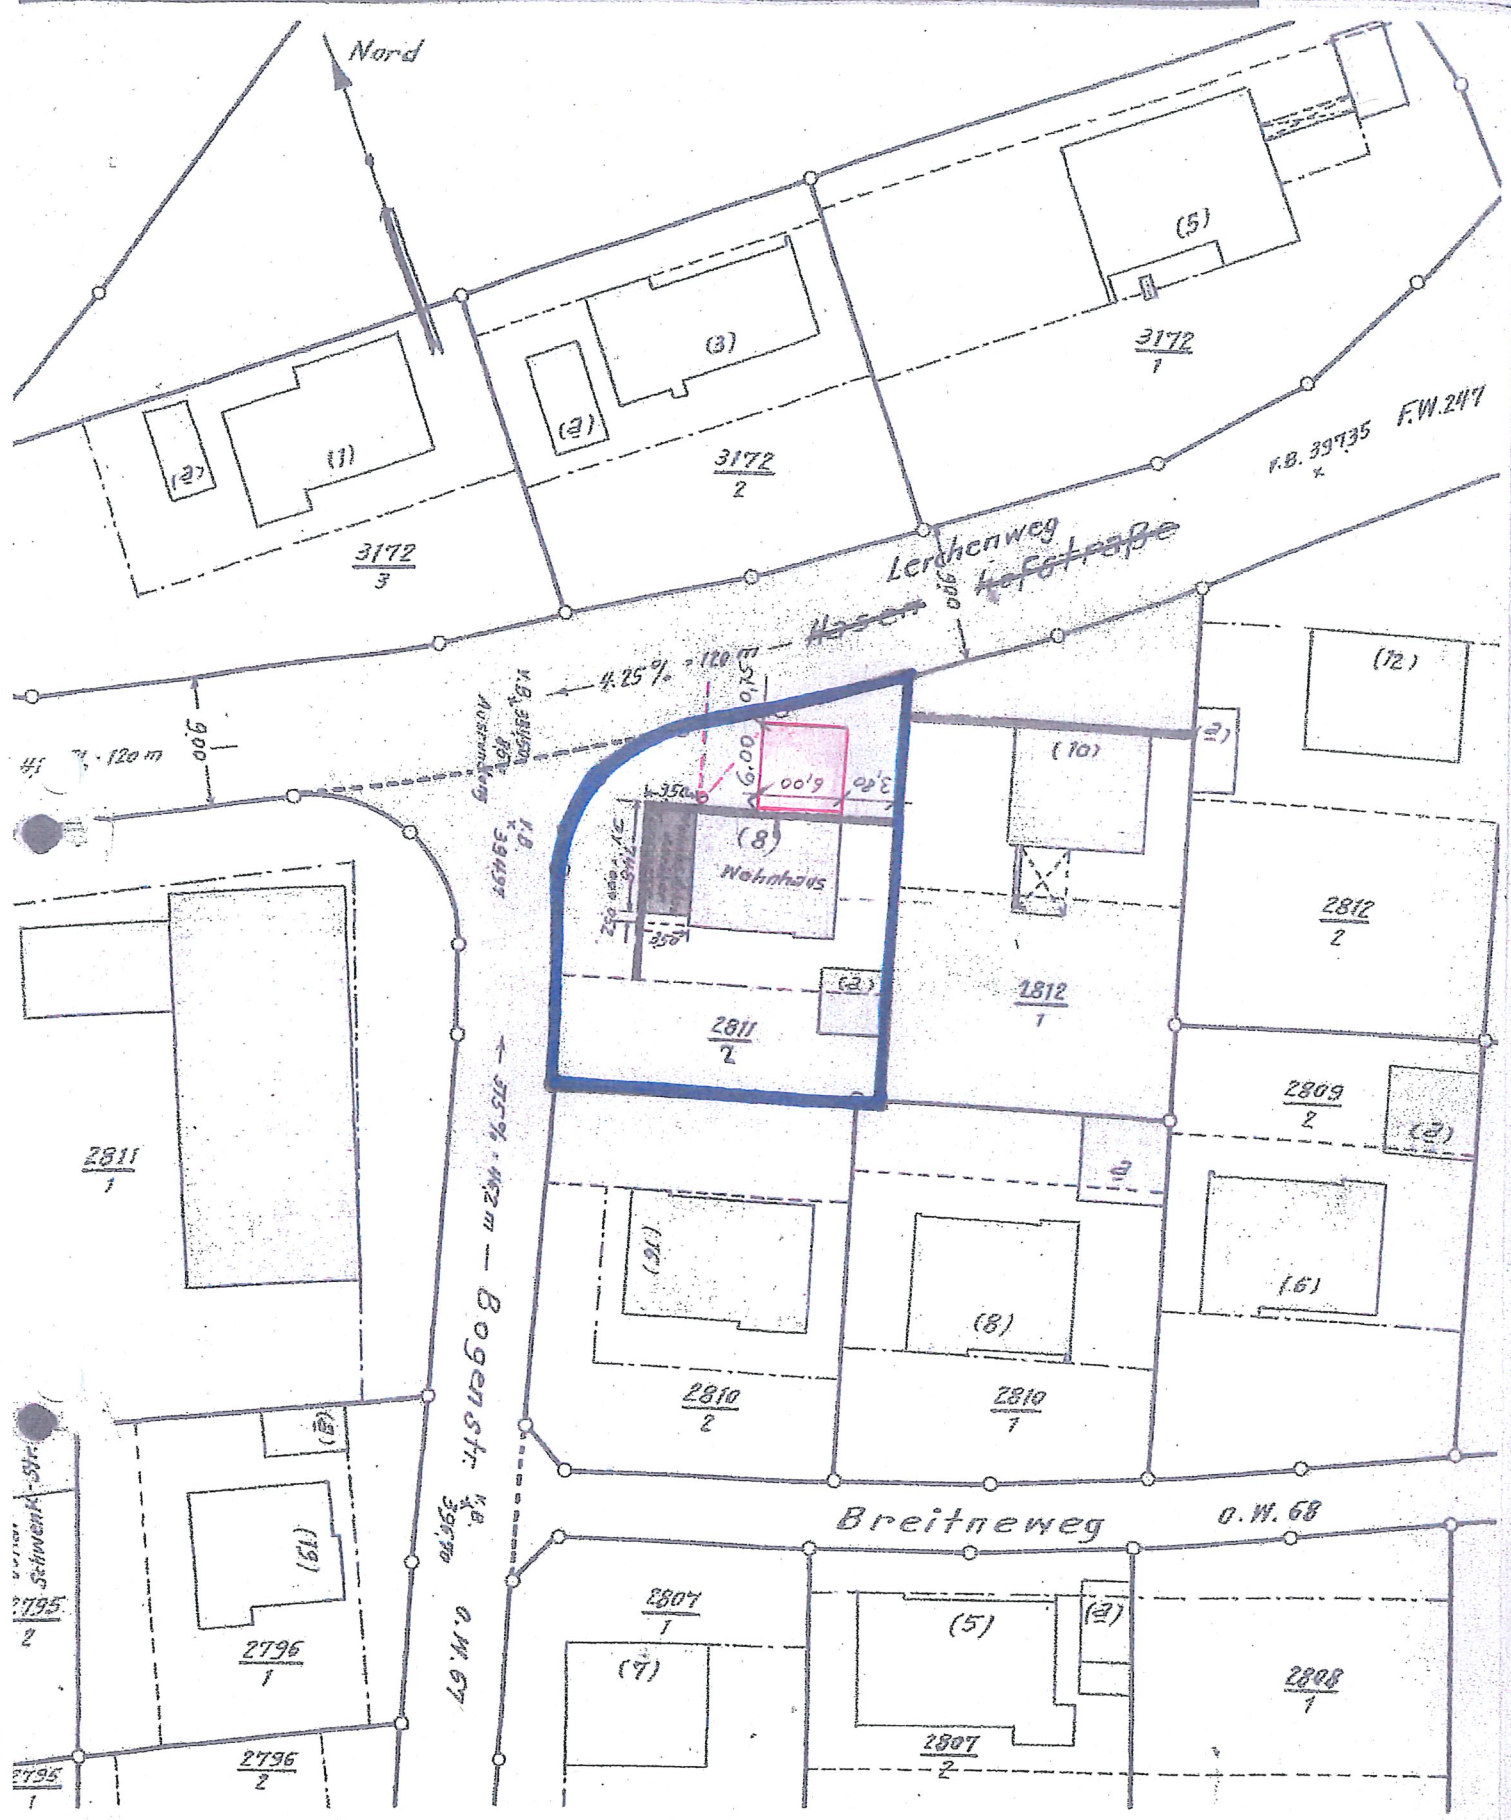

Lageskizze
M 1:500

Errichtung Carport
Lerchenweg 8
74444 Waldenbuch
Gezeichnet 05.11.2023