


Landkreis: Böblingen
 Stadt: Waldenbuch
 Gemarkung: Waldenbuch

Lageplan


zeichnerischer Teil
 zum Bauantrag (§4 LBOVVO)

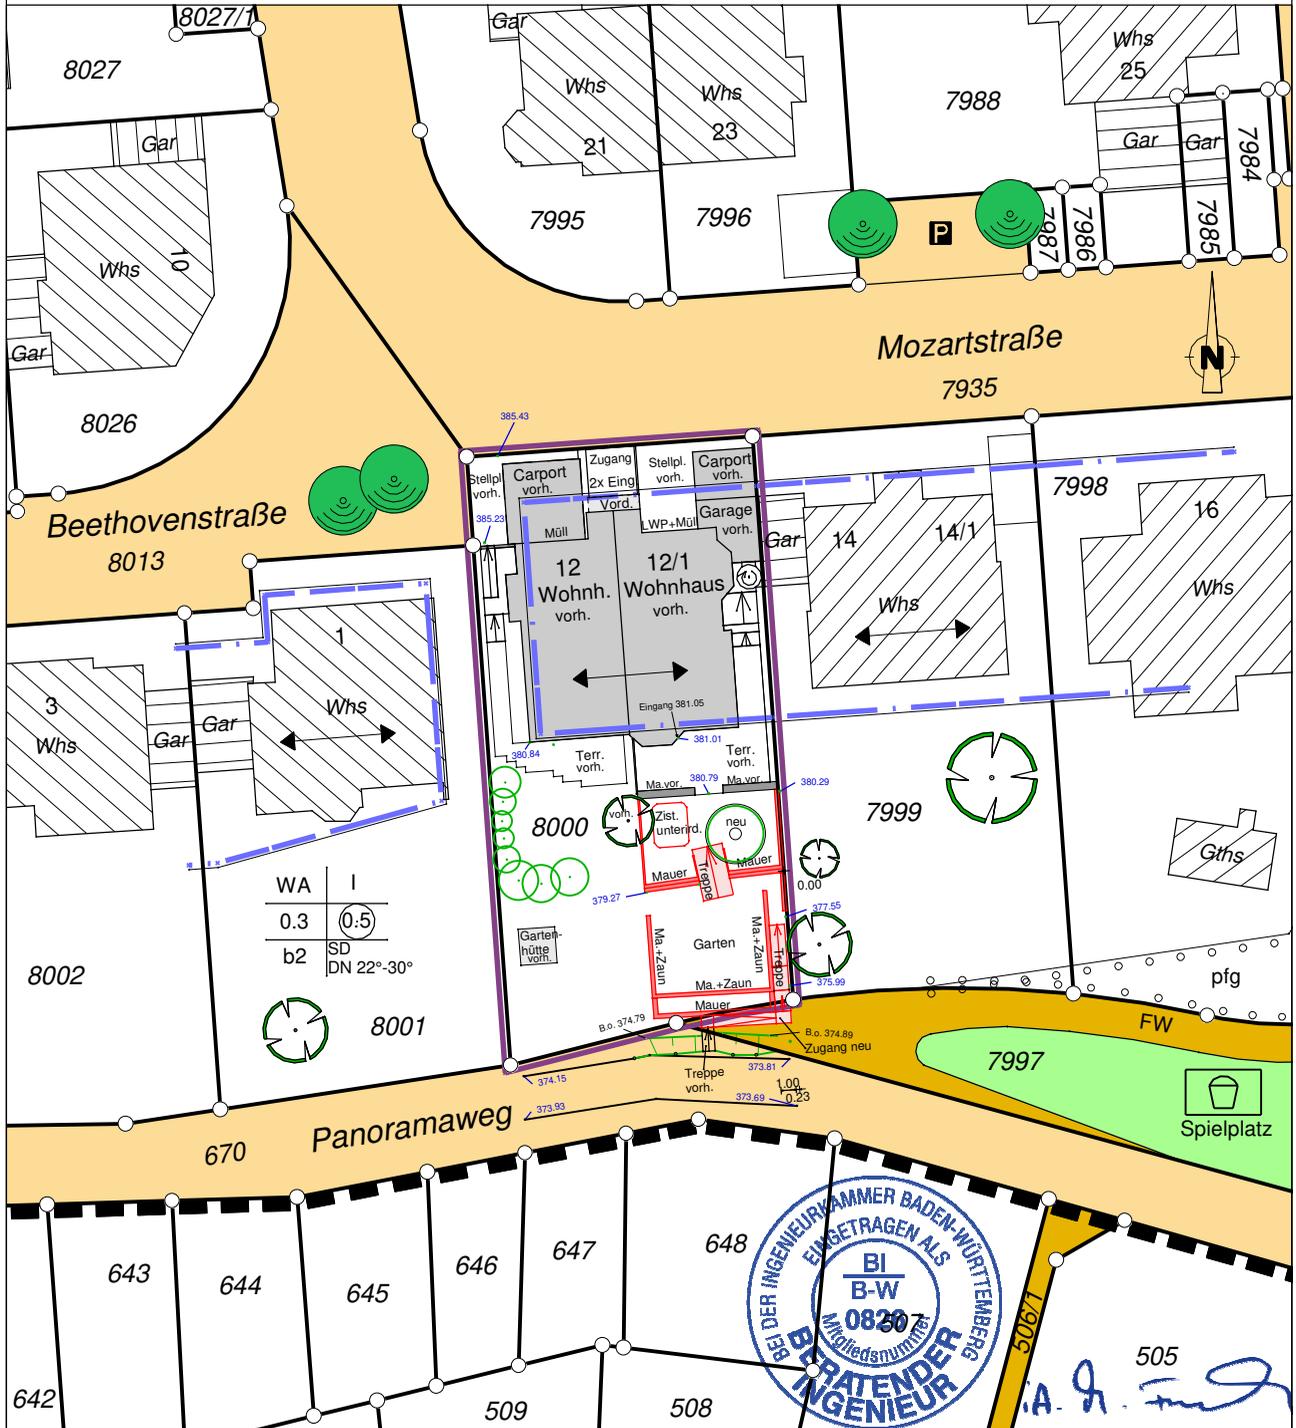

WA	I
0.3	(0.5)
b2	SD
	DN 22°-30°



Evtl. unterirdische Versorgungsleitungen und dgl. sind dem Planfertiger nicht bekannt und im vorliegenden Plan nicht enthalten.

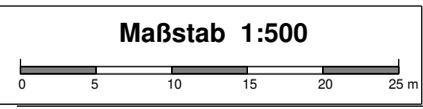

Höhenangaben im Neuen System
 Koordinatensystem: Gauß-Krüger

Der Plan ist urheberrechtlich geschützt. Vervielfältigung nur mit Zustimmung des Planerstellers.
 Plan: 2023-10-19 Lageplan BV_Frühwald

gefertigt:
 Fellbach, 19.10.2023



Käser Ingenieure GmbH + Co. KG
 Hintere Straße 18, 70734 Fellbach
 Tel.: 0711 / 95 79 59 - 0 Fax: -30
 Kirchstraße 5, 74199 Untergruppenbach
 Tel.: 07131 / 58 23 0 - 0 Fax: -26
 Beratende Ingenieure
 Öffentlich bestellter Vermessungsingenieur
 Dipl. Ing. Matthias Käser
 Amtsitz: Fellbach

Unsere Ingenieurbüros in Ihrer Nähe:
 Fellbach, Holzgerlingen, Pflüderhausen, Untergruppenbach