LAGEPLANSKIZZE

Kreis Böblingen
Stadt Waldenbuch
Gemarkung Waldenbuch

Bauvorhaben:
Neubau Einfamilienhaus mit
Einliegerwohnung und Doppelgarage

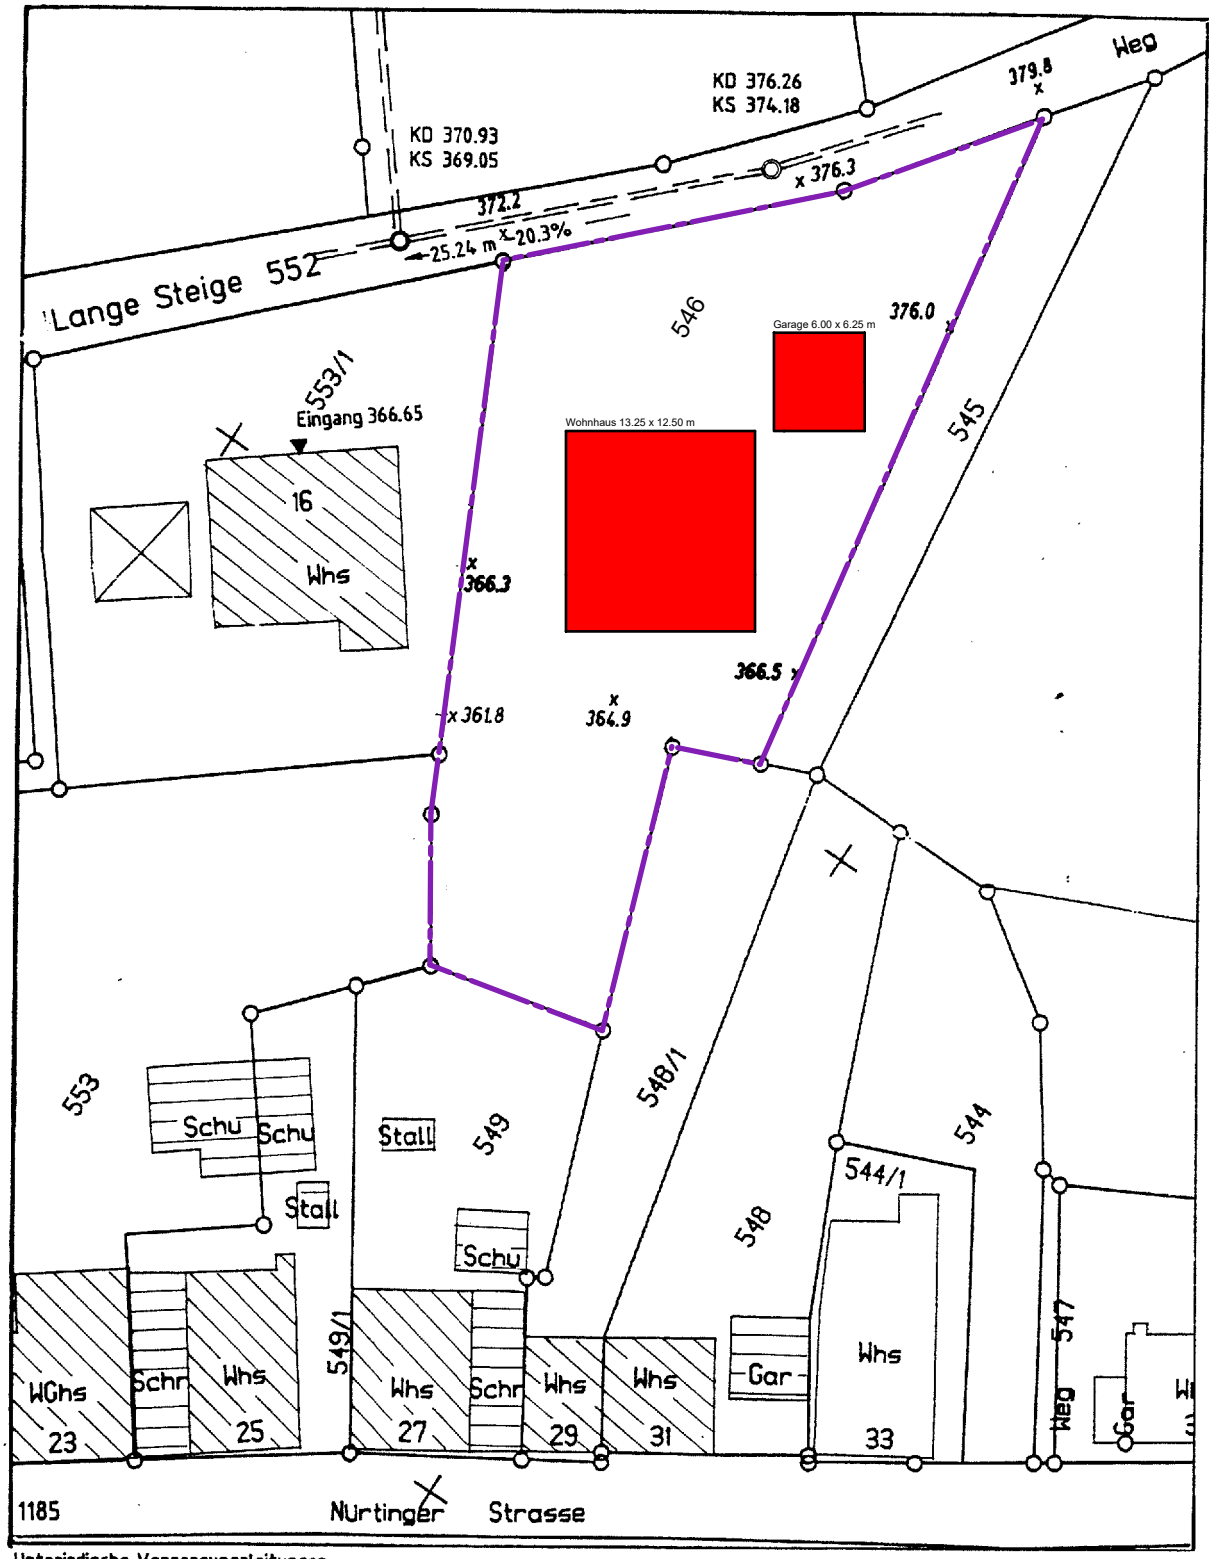

Unterirdische Versorgungsleitungen und dgl. sind dem Planfertiger nicht bekannt und im vorliegenden Plan nicht enthalten.

Gefertigt: 10.08.2023

M 1:500

RUCK ARCHITEKTEN

ULRICH RUCK
FREIER ARCHITEKT
BERNHÄUSER HAUPTSTR. 3/2
70794 FILDERSTADT, DE

W ARCHITEKTUR-RUCK.DE
E INFO@ARCHITEKTUR-RUCK.DE
T +49711 97 45 2-0
F +49711 97 45 2-20