



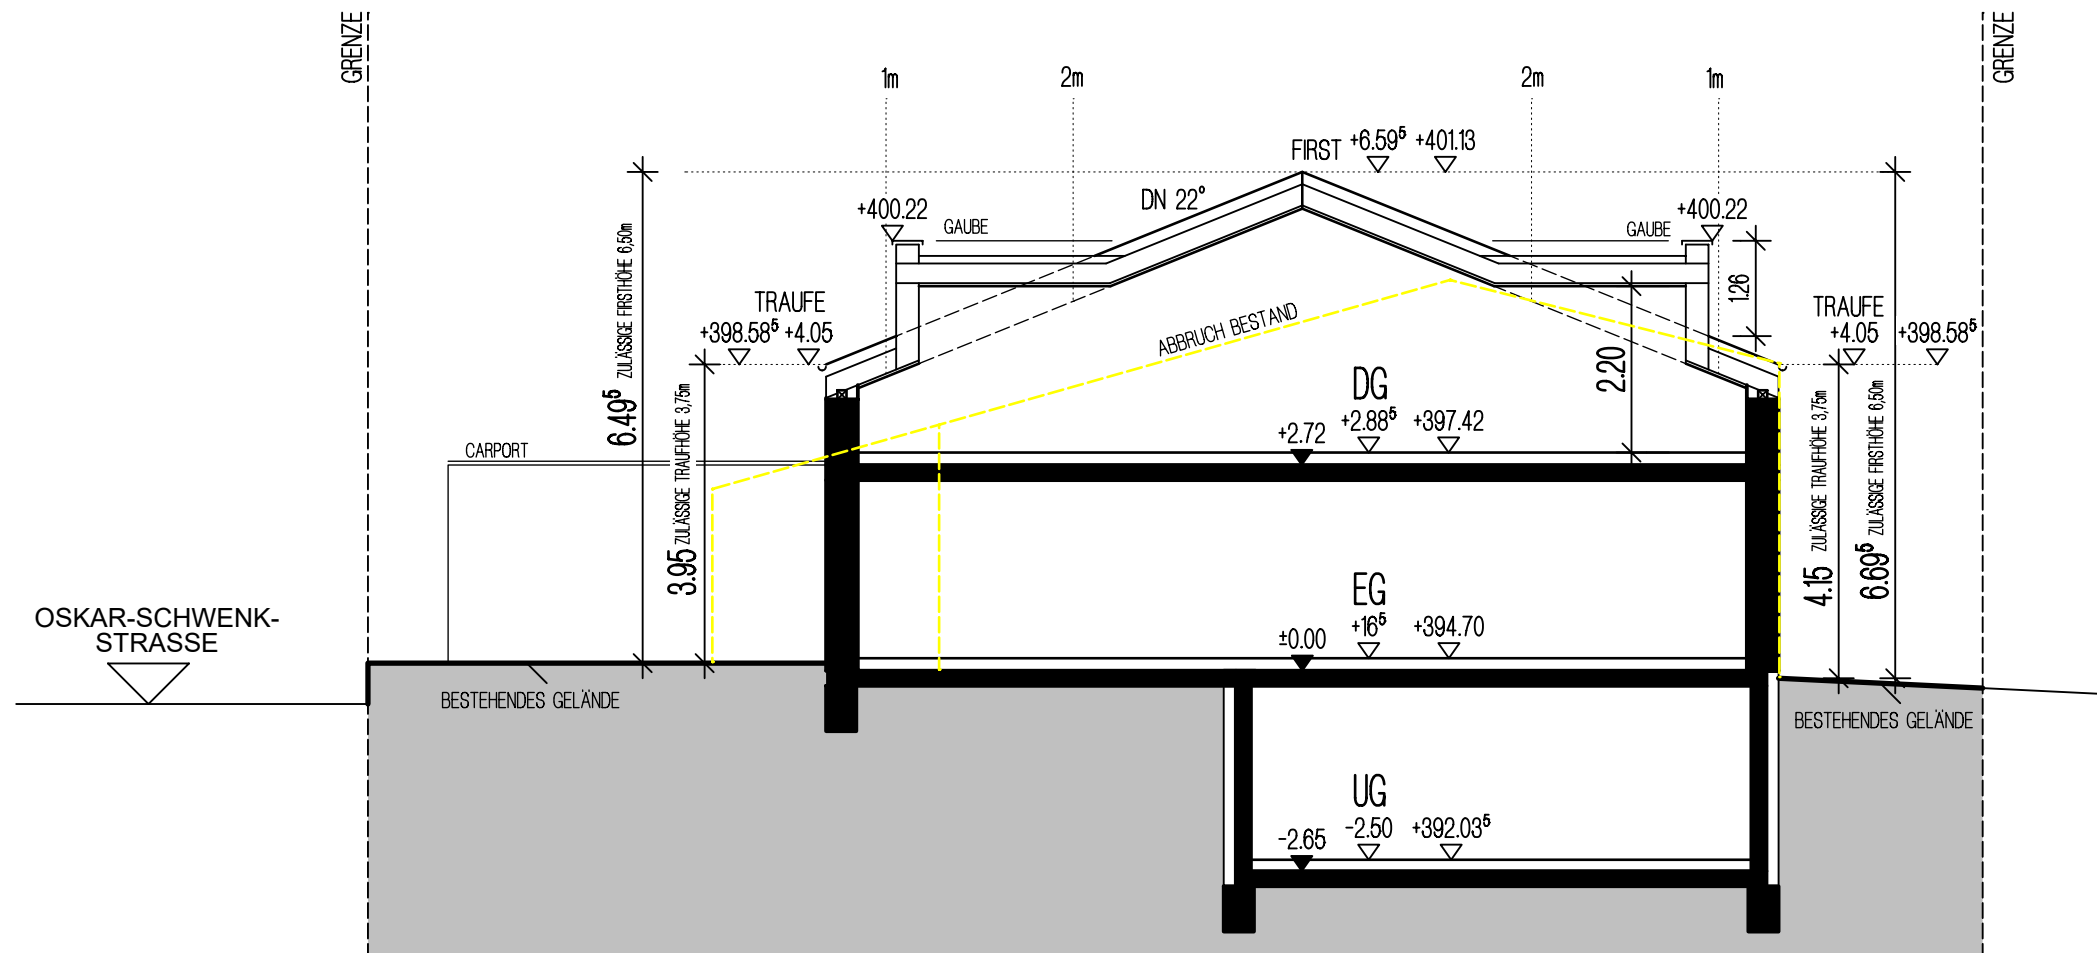

SNITT A-A

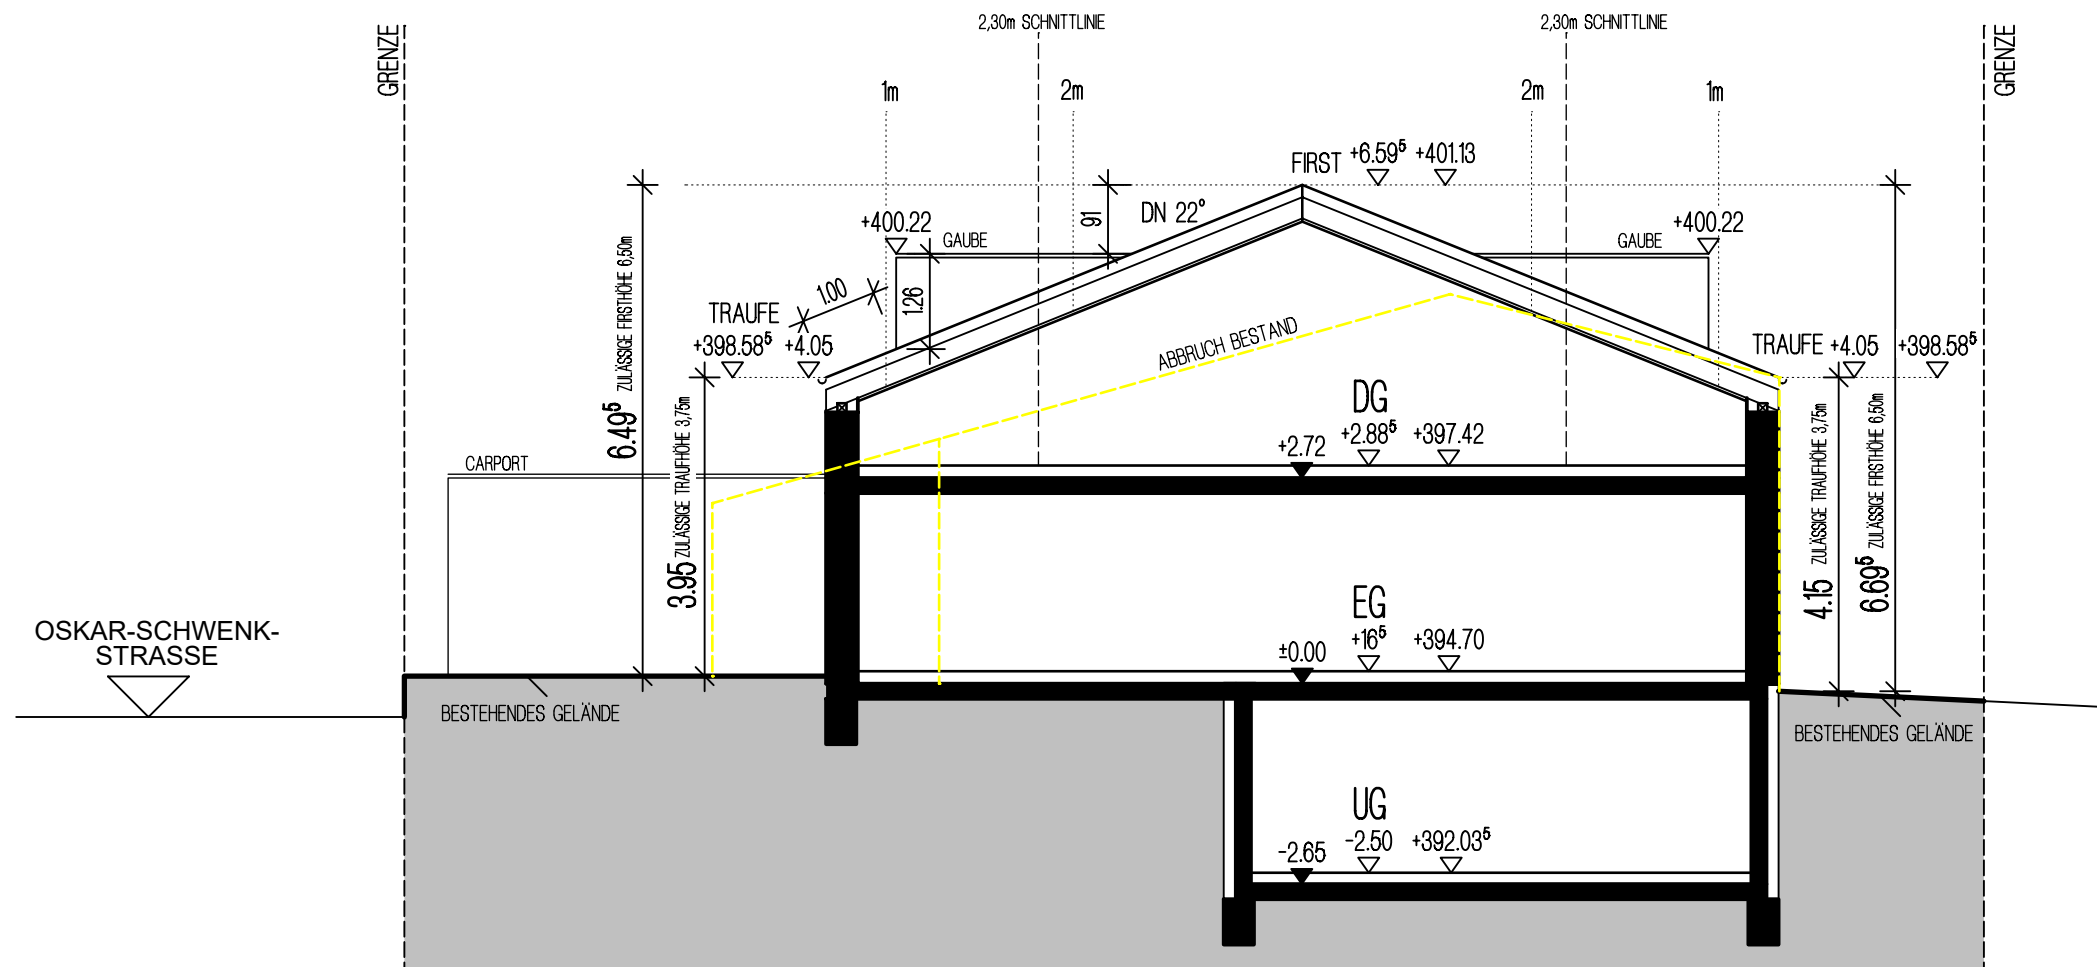

SNITT B-B

Änderungen zum Plan vom 4.12.2023

EFH mit 394,70 m. ü. NN
wurde eingetragen

BAUVORANFRAGE SNITT A-A + B-B MASSTAB 1:100 HAUS SCHIFFNER

JB AU EINES EINFAMILIENHAUSES
MIT GARAGE UND AUSSENANLAGEN
OSKAR-SCHWENK-STRASSE 6
FLURSTK.-NR. 2768/1
71111 WALDENBUCH

BAUHERR:

ARCHITEKTURBÜRO
ARCHITEKT: HUPPENBAUER + ENGEL
DIP.L.-ING.(FH) FREIER ARCHITEKT
MICHAEL HUPPENBAUER UND
DIP.L.-ING.(FH) RAINER ENGEL
KOCHENMÜLLER (STETTEN)
78771 WEINFELDEN - ECHTERDINGEN
TEL 07157-737930 FAX 737945
E-MAIL hue@huppenbauer-engel.de

DATUM: 04.12.2023 GEÄNDERT: 20.12.2023