


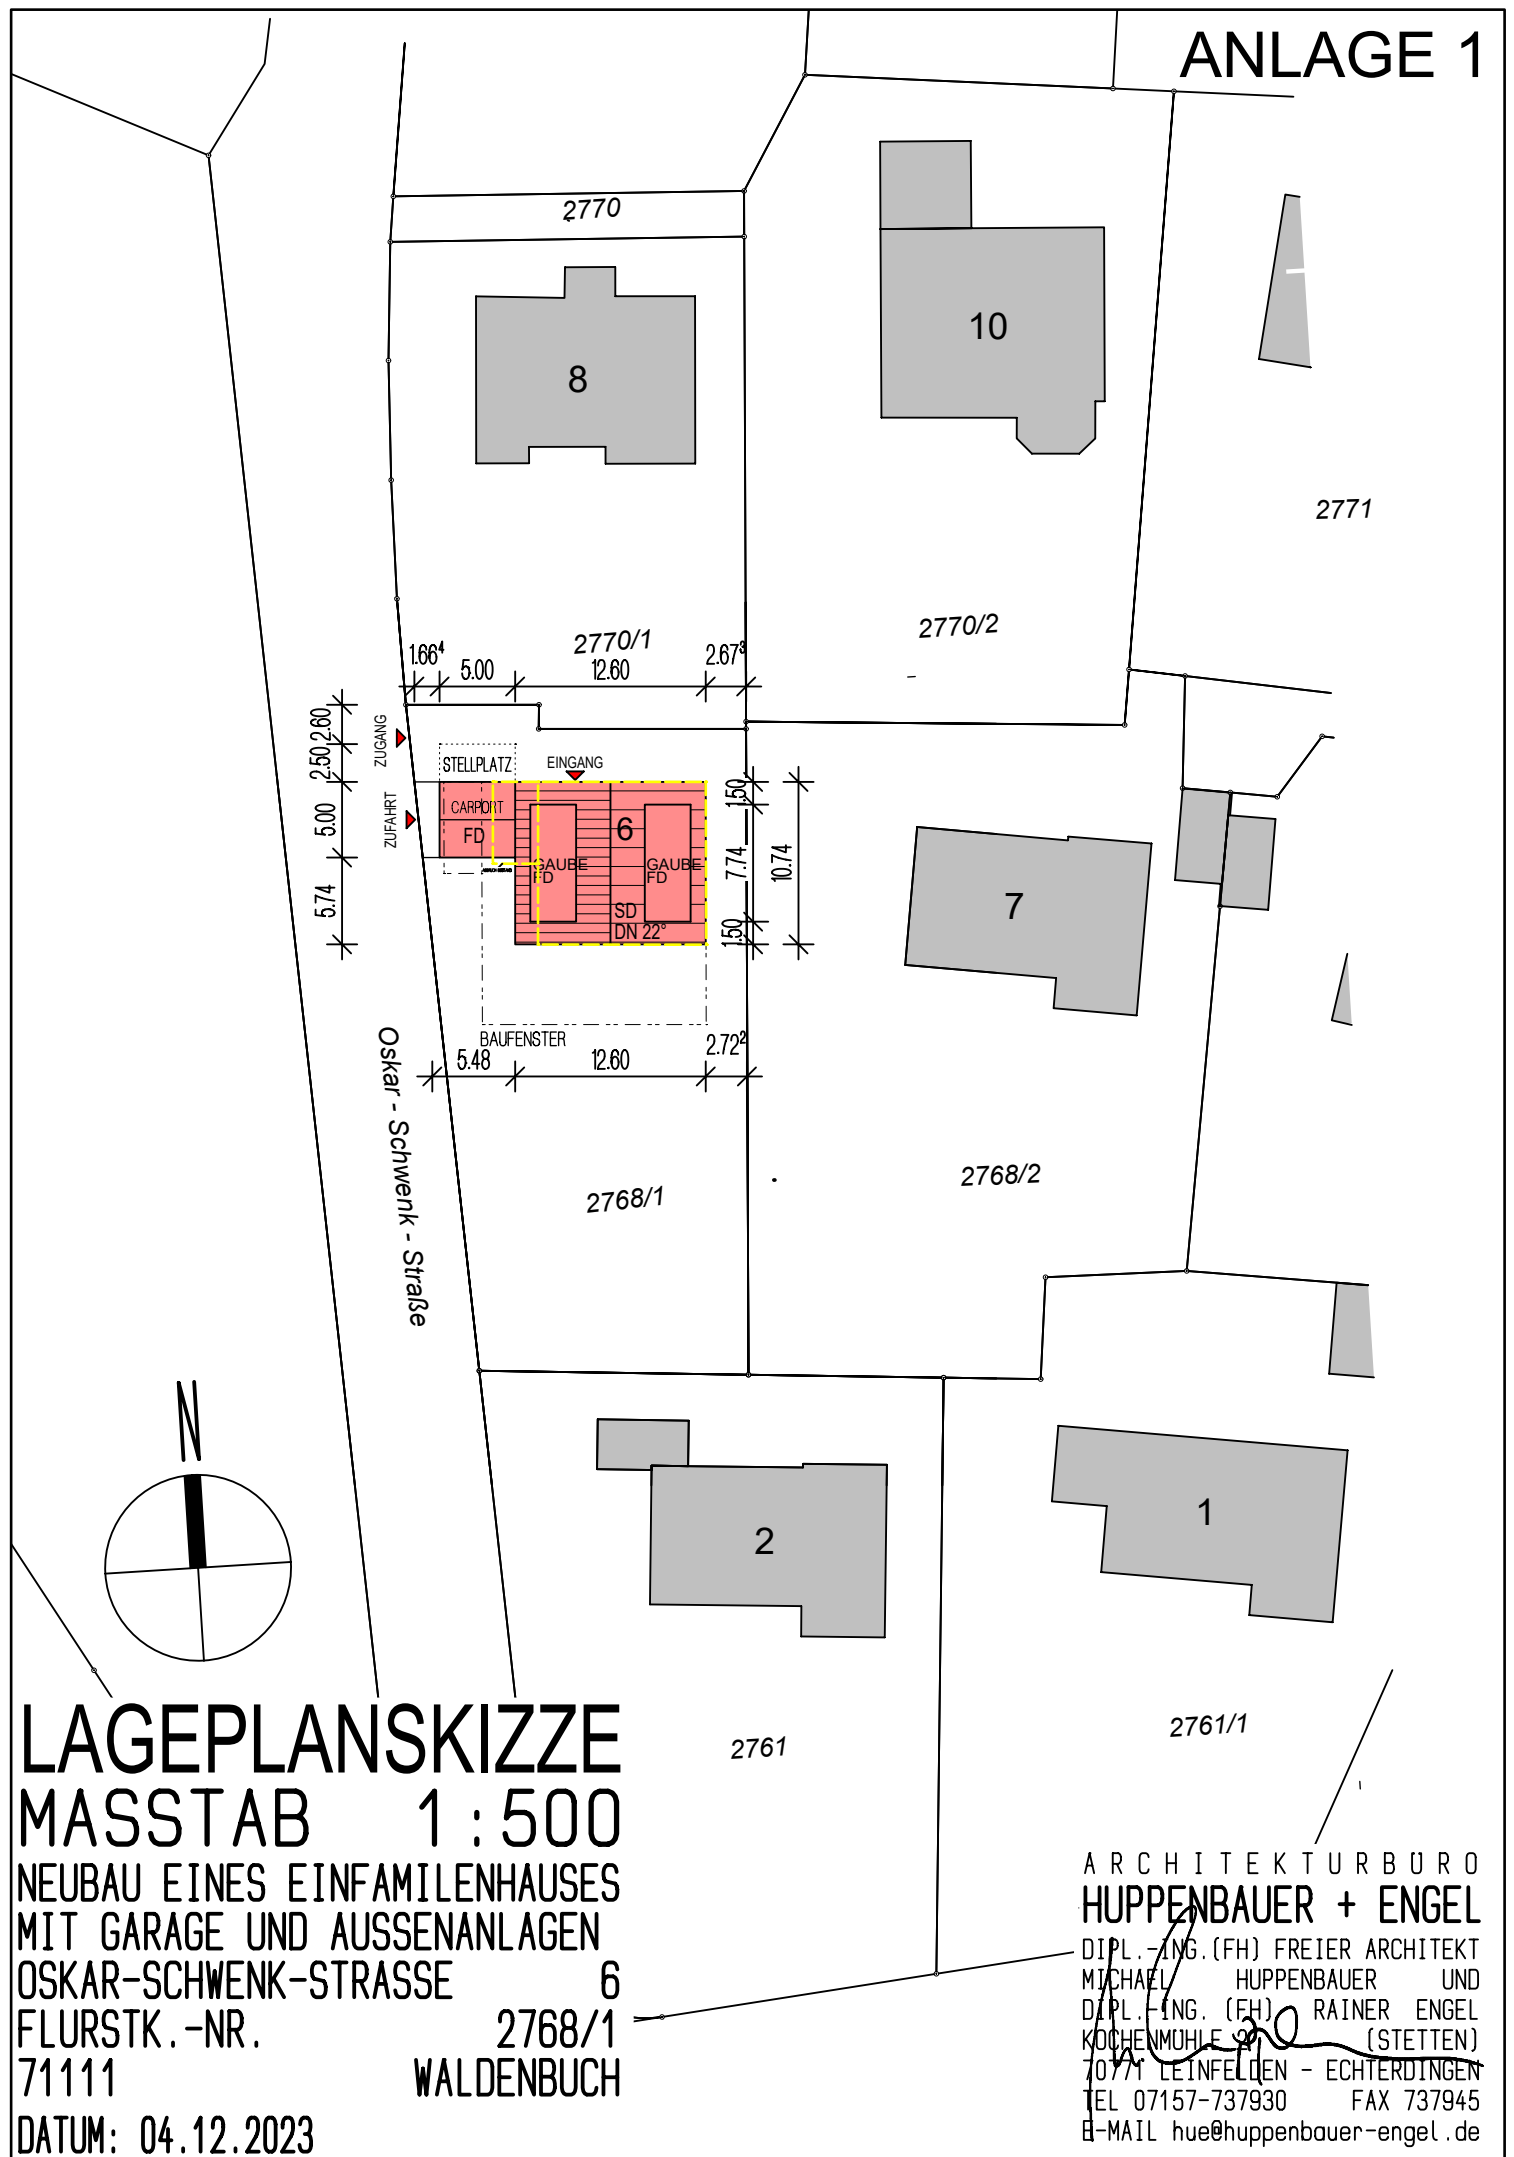

LAGEPLANSKIZZE MASSTAB 1 : 500

NEUBAU EINES EINFAMILIENHAUSES
MIT GARAGE UND AUSSENANLAGEN
OSKAR-SCHWENK-STRASSE 6
FLURSTK.-NR. 2768/1
71111 WALDENBUCH

DATUM: 04.12.2023

ARCHITEKTURBÜRO
HUPPENBAUER + ENGEL
DIPL.-ING. (FH) FREIER ARCHITEKT
MICHAEL HUPPENBAUER UND
DIPL.-ING. (FH) RAINER ENGEL
KOCHENMÜHLE 9 (STETTEN)
70771 LEINFELDEN - ECHTERDINGEN
TEL 07157-737930 FAX 737945
E-MAIL hue@huppenbauer-engel.de