


LAGEPLAN

-Zeichnerischer Teil-
zum Bauantrag (§4 LBOVV0)

Kreis Böblingen
Stadt Waldenbuch

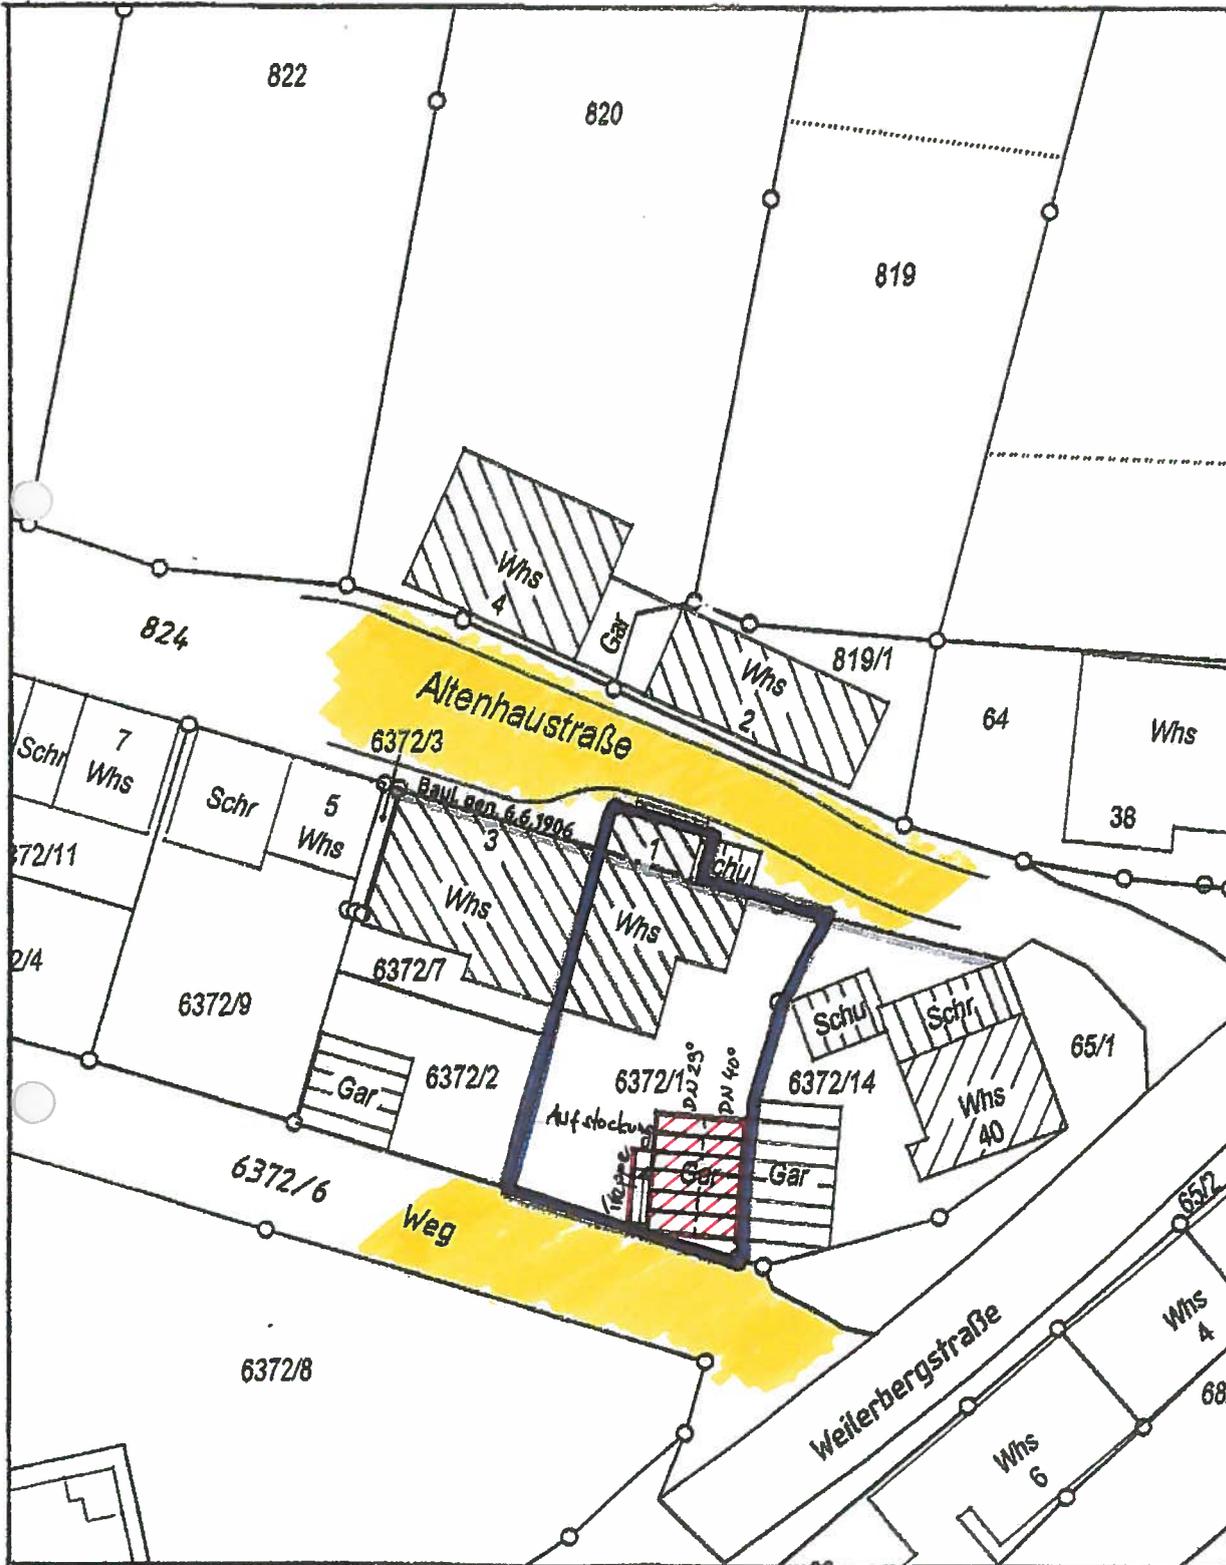

Unterirdische Versorgungsleitungen
und dgl. sind dem Planfertiger nicht
bekannt und im vorliegenden Plan
nicht enthalten.

Gefertigt: 11.01.2024

M 1:500

DIPL.-ING. FH FREIER ARCHITEKT
JÜRGEN LANDENBERGER
KALKOFENWEG 19 · 71111 WALDENBUCH
TEL. 07157/7188 · FAX 07157/9606