Gemeinde Waldenbuch
Gemarkung Waldenbuch
Flst.Nr. 7880

BV: Anbau Erker EG und HWR HG
an Bestandswohnhaus
BH: Doris und Hubert Jorewitz
Schubertweg 23
71111 Waldenbuch

Lageplan

– zeichnerischer Teil zum Bauantrag –

M = 1 : 500

1 5 10 m
M = 1:500

N

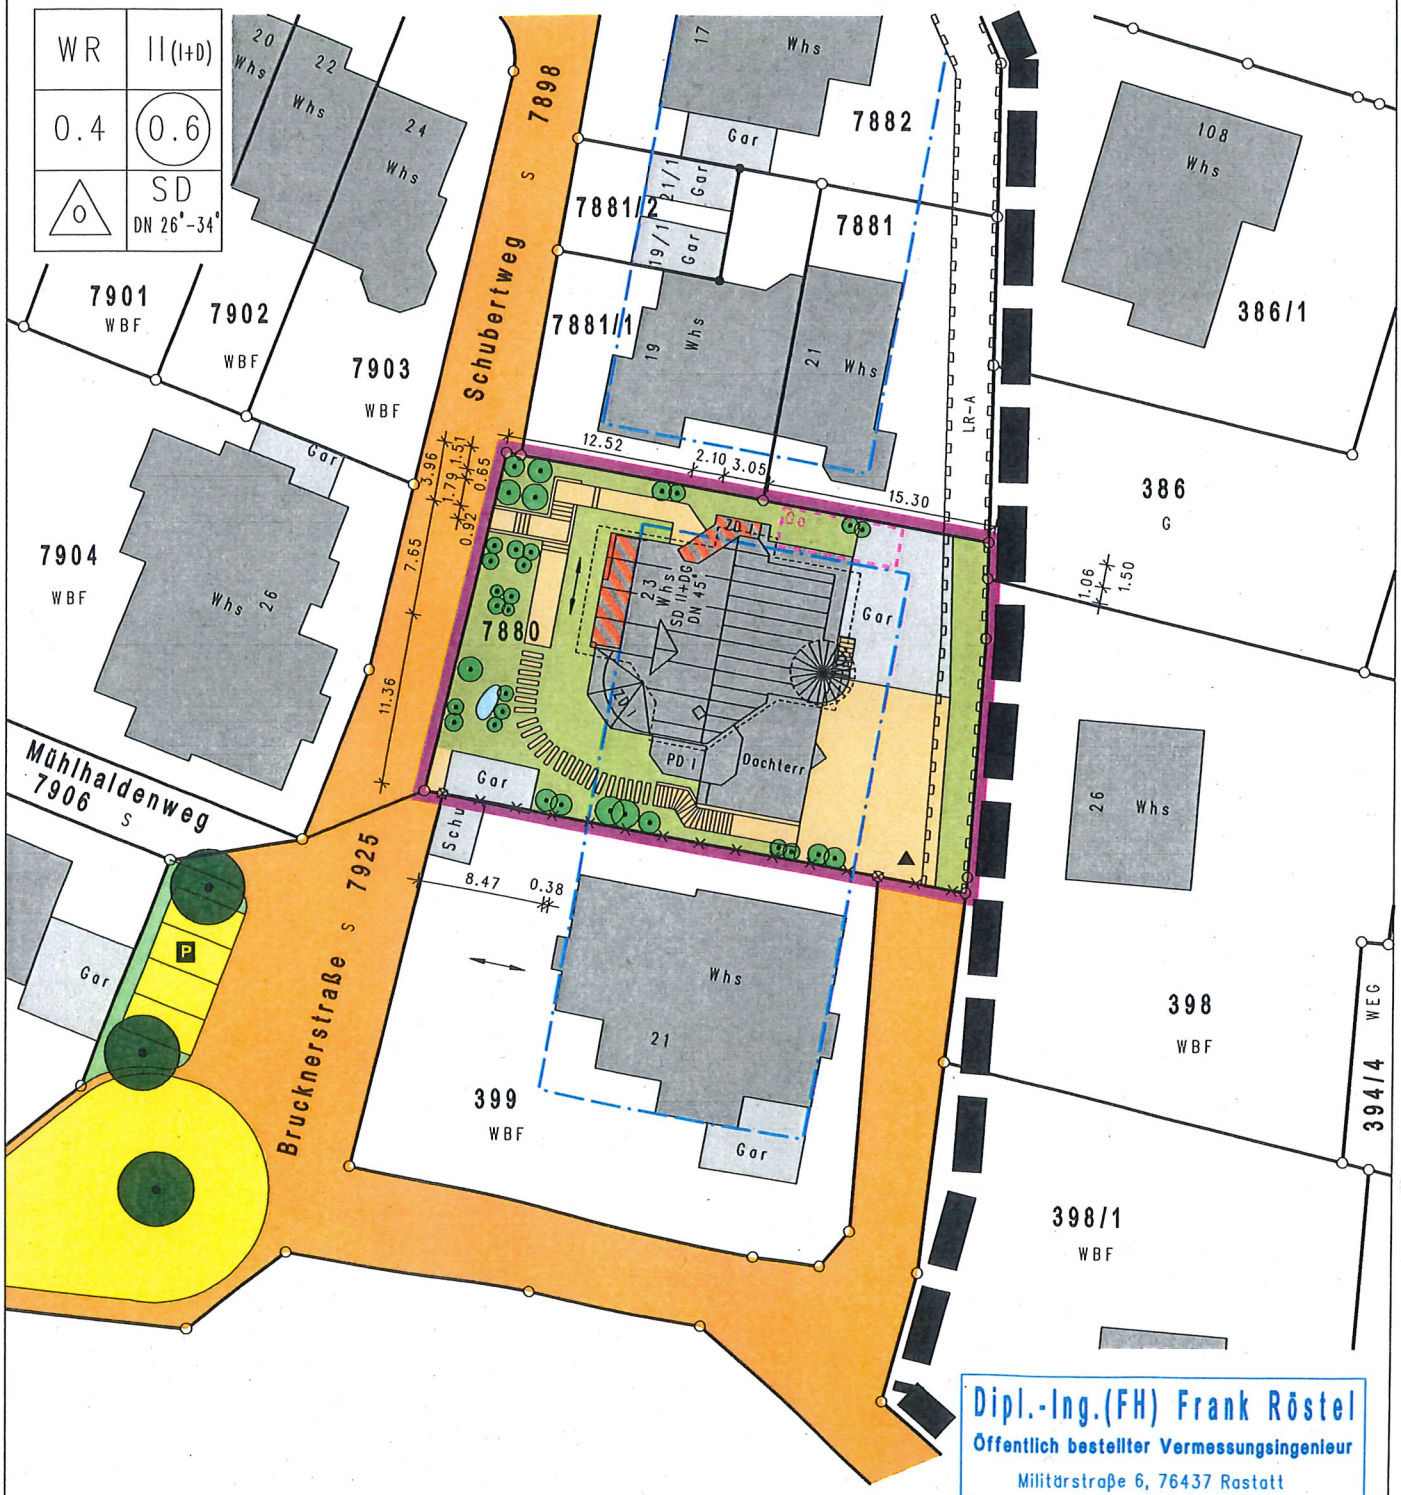

Dipl.-Ing.(FH) Frank Röstel
Öffentlich bestellter Vermessungsingenieur
Militärstraße 6, 76437 Rastatt
Tel.: 07222 / 28624
Mail: info@rr-vermessung.de

Lageplanfertiger:
Rastatt, den 22.11.2023

OK FFB EG bleibt unverändert

Hinsichtlich etwa vorhandener unterirdischer Leitungen wird keine Gewähr übernommen

Der Auszug stimmt mit dem Liegenschaftskataster überein und ist nach §4 Abs. 2-5 LBOVVO bearbeitet. Abweichungen gegenüber dem Grundbuch sind möglich.