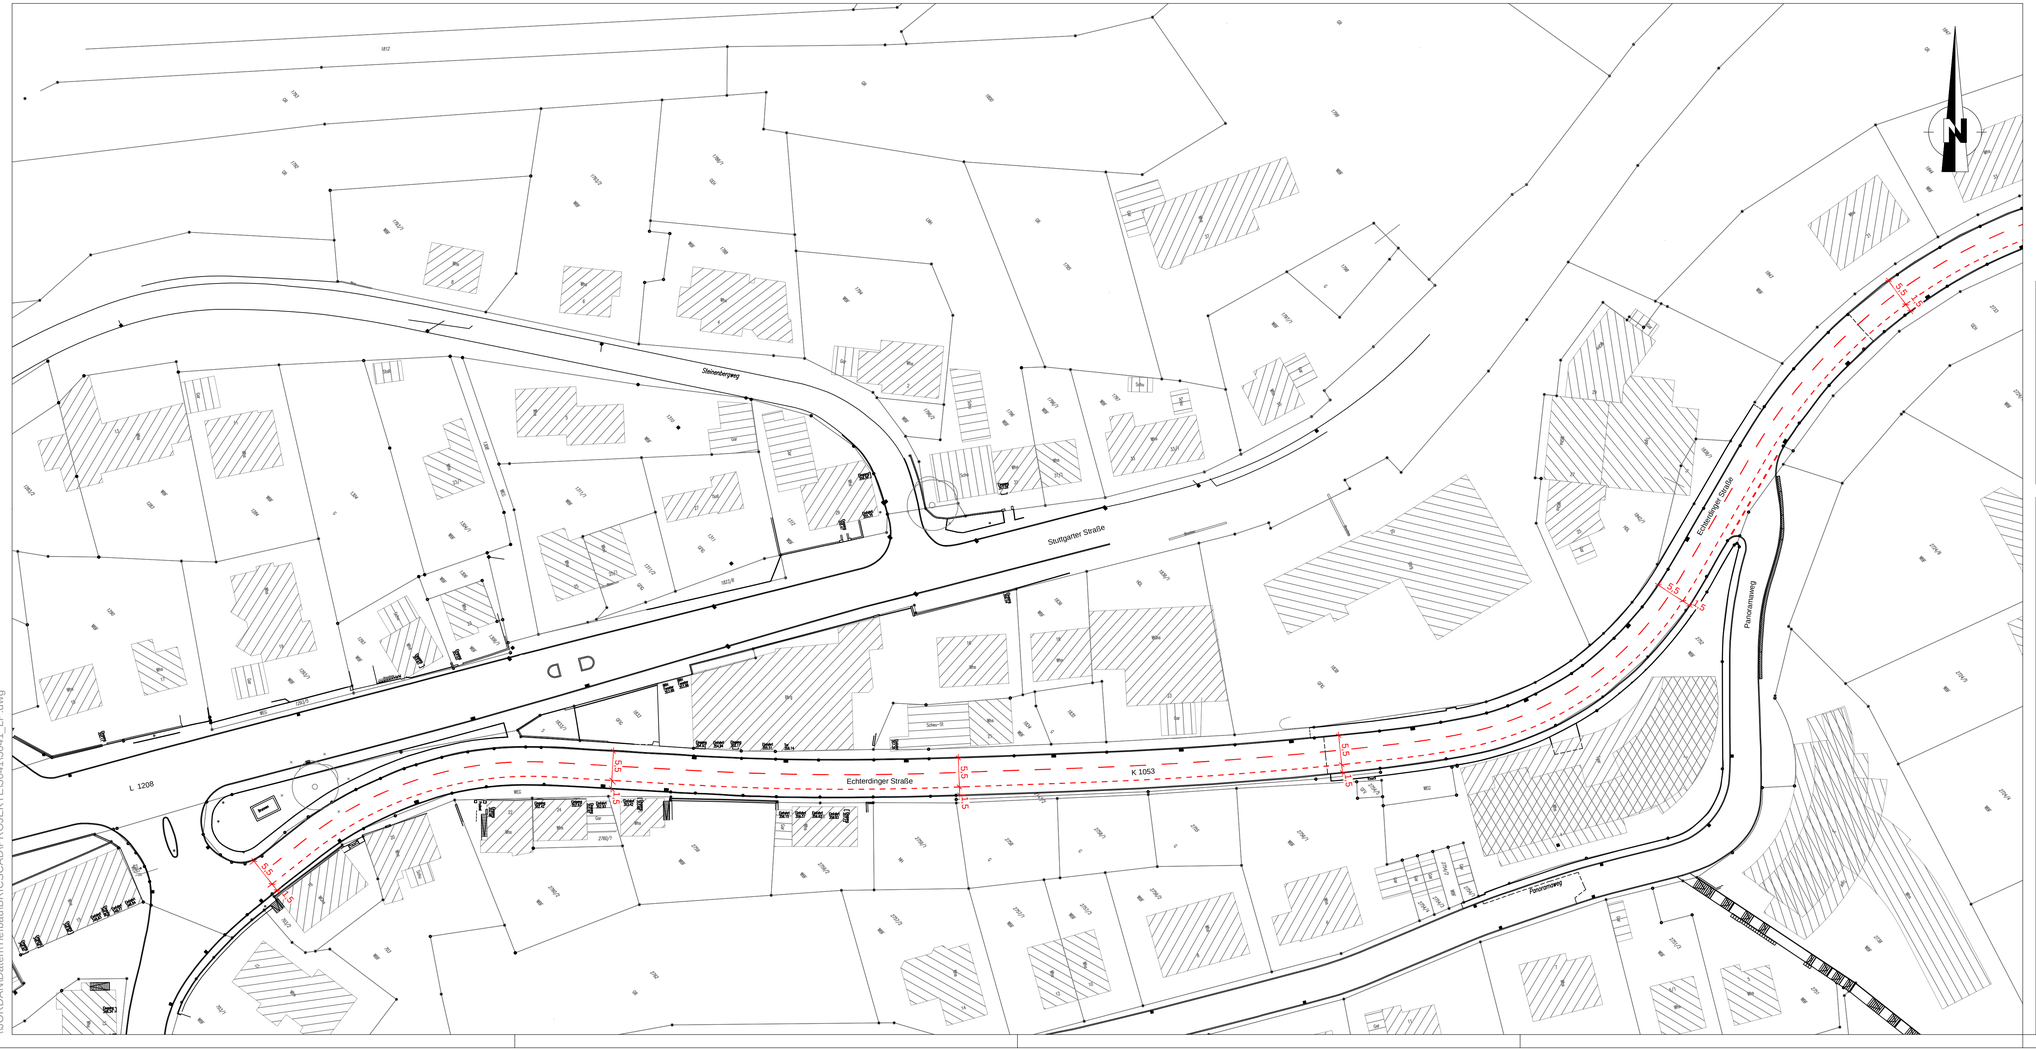

INDEX	DATUM	ART DER ÄNDERUNG	NAME

VORPLANUNG

Auftraggeber:

Stadt Waldenbuch

anerkannt: ..... (Datum) ..... (Unterschrift)

KMB

ARCHITEKTUR
INNENARCHITEKTUR
LANDSCHAFTSARCHITEKTUR
STADTPLANUNG
STRASSENPLANUNG
TIEFBAUPLANUNG
VERMESSUNG

KMB PLAN | WERK | STADT GMBH
Bleezinstraße 21
71636 Ludwigsburg
07141 / 44 14 - 0
mailbox@KMBonline.de
www.KMBonline.de

Kreis: Böblingen | Stadt: Waldenbuch | Gemarkung: Waldenbuch

Projekt:

Sanierung Echterdinger Straße Bauabschnitt I

Planinhalt:

Einrichtung eines Schutzstreifens für Radfahrer

Lagebezugssystem: -	Höhenbezugssystem: -	
Bearbeitet: TH	Gefertigt: Ludwigsburg, den 13.12.2023	Maßstab: 1:500
Gezeichnet: -		
Geprüft: -		Unterlage: -
Projekt: 3041	Dateiname: -	

\\JORDAN\Daten\Tiefbau\BRICSCAD\PROJEKTE\3041\3041_LP.dwg