


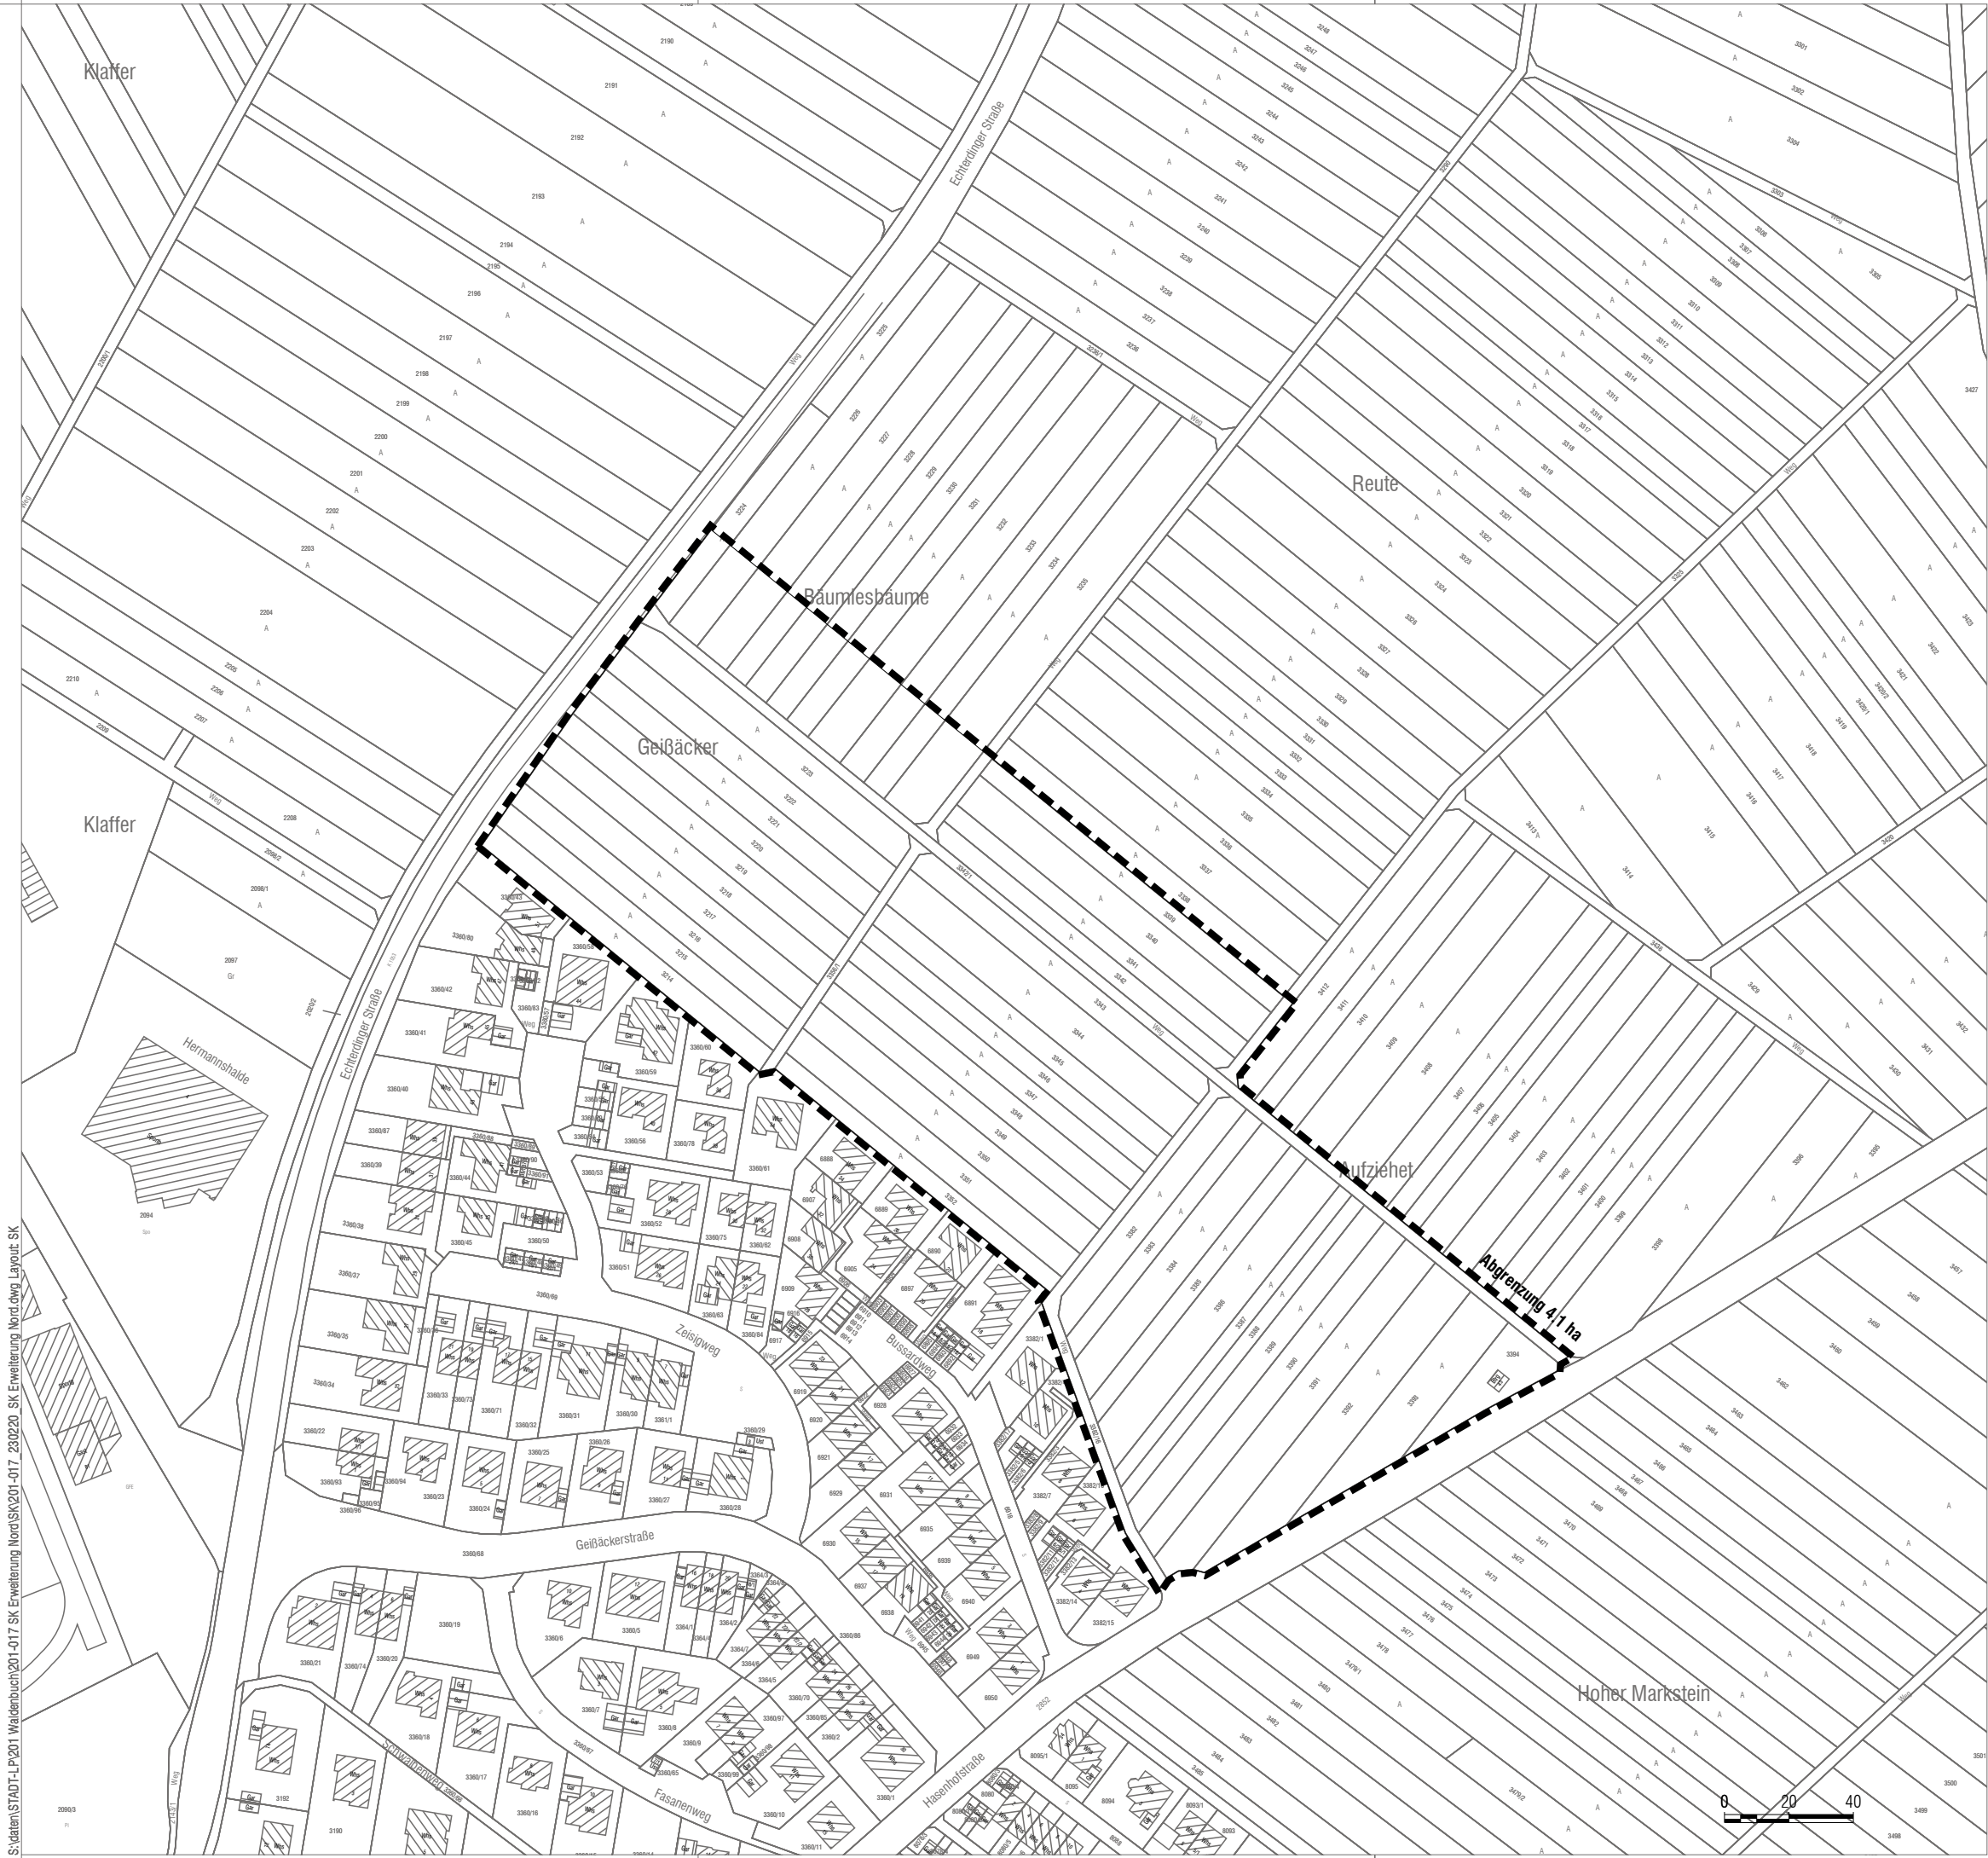

LEGENDE

Abgrenzung Plangebiet
ca. 4,1 ha

Maßstab 1:2000

Stadt
Waldenbuch

Städtebauliches Konzept

Erweiterung Nord

Abgrenzungsplan

Stand 20.02.2023

Plan-Nr 55-00

baldauf

ARCHITEKTEN
STADTPLANER

Baldauf Architekten und Stadtplaner GmbH

Geschäftsführer: Prof. Dr. Ing. Gerd Baldauf

Schreiberstraße 27 · 70199 Stuttgart

Tel. 0711 967 87-0 · Fax 0711 967 87-22

www.baldaufarchitekten.de · info@baldaufarchitekten.de

S:\daten\STADT-LP\201 Waldenbuch\201-017 SK Erweiterung Nord\SK\201-017 23.02.2020 SK Erweiterung Nord.dwg Layout: SK