



Regelquerschnitt Graben
Innere Erschließung
Gas- und Wasserleitung

M. 1:25

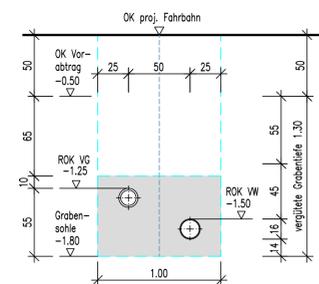


Regelquerschnitt Graben
Kabel im Bereich
Erschließungsstraße

M. 1:25

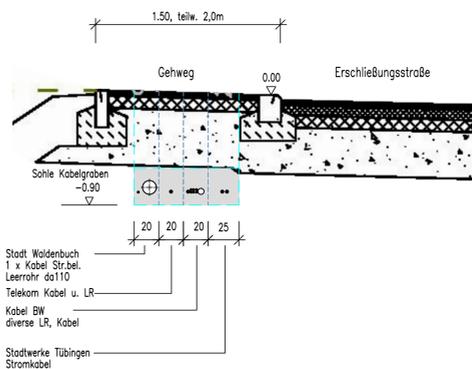


Regelquerschnitt Graben
Hausanschlüsse Kabel,
Wasser und Gas
ohne Querung der Fahrbahn

M. 1:25

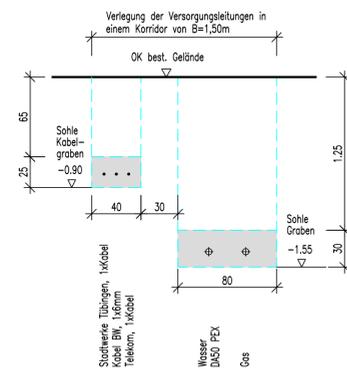

Regelquerschnitt Graben
Hausanschlüsse Kabel,
Wasser und Gas
mit Querung der Fahrbahn


M. 1:25

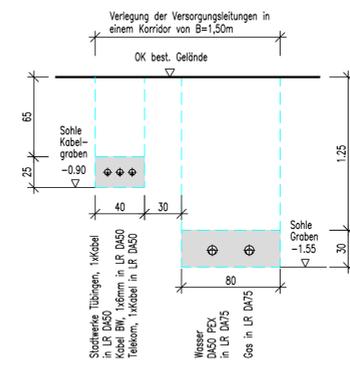

Insel Wendekreis, durchlässig befestigt.
Schotterrasen 15cm mit KFT Unterbau D 30cm.

▽ 406.000 müNN

RQ1 Strassenbau Regelprofil mit Kabelverlegung vor der
Bodenverbesserung M 1:25

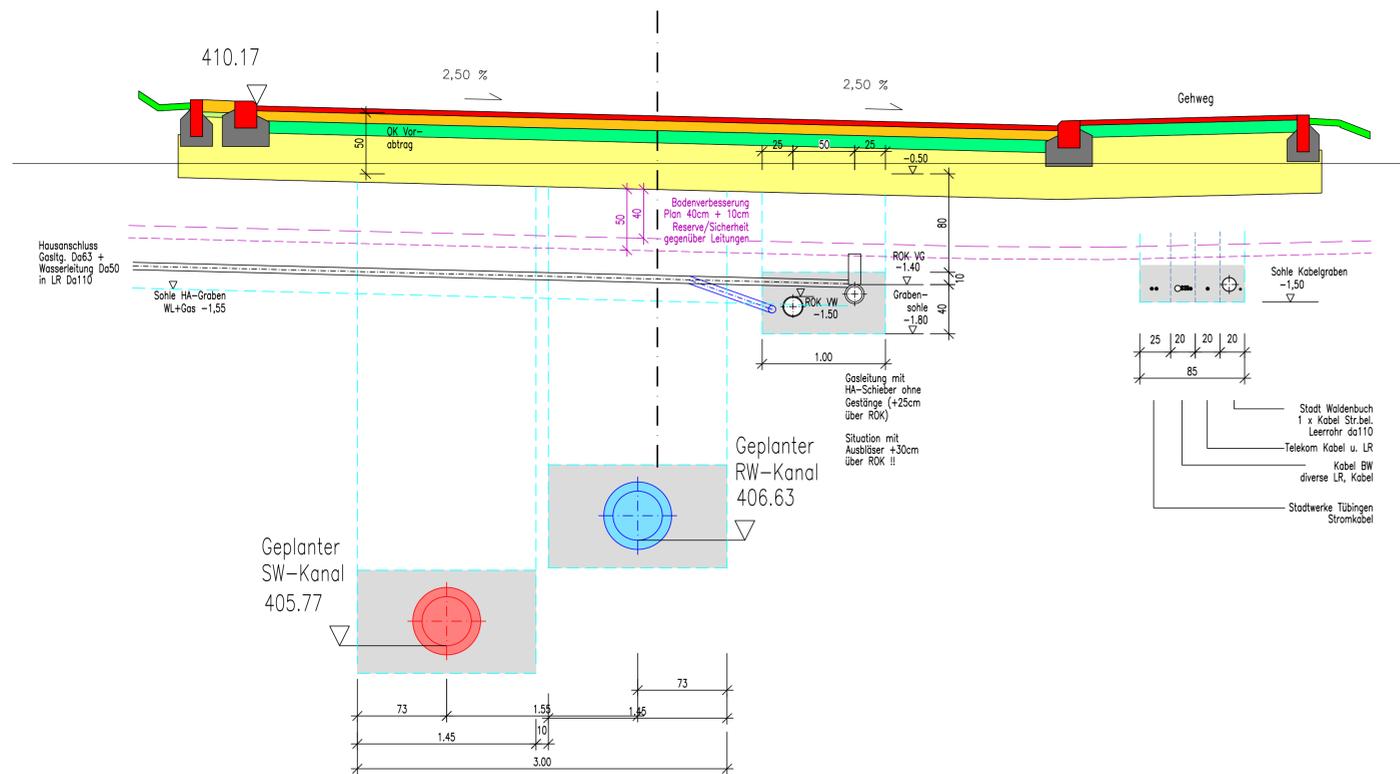

▽ 404.000 müNN

Weitergabe, sowie Vervielfältigung dieses Planwerks, Verweigerung und Mitteilung ihres Inhalts, ist nicht gestattet, soweit nicht ausdrücklich zugestanden. Zuwiderhandlungen verpflichten zu Schadenersatz.

Nr.	Änderung	Datum	Name

Stadt Waldenbuch
Landkreis Böblingen

Projekt
Erschließung Gewerbe Bonholz NW 2024
Ausschreibung Los 1
Gesamtplanung Strassenbau, Entwässerung, Gas- und Wasserversorgung und weitere Medien

Regelquerschnitte Strassenbau und Grabenbau

Plan Nr.	RQ1 - 2
Maßstab	1:25
Erstellt am	02.02.2024
Bearbeiter	SH
Projekt Nr.	71111382
Datum	
Plangröße	

ingenieurbüro henne
Wasserwirtschaft
Städtischer Tiefbau
Kanalnetzberrechnung
Vermessung
Verkehrstechnik

Bahnhofstraße 20
71063 Sindelfingen
Telefon: 07031/866126-0 Telefax 07031/866126-18

Z:\Waldenbuch\Bonholz\Bonholz-N\Ausführung\RQ01-2 Regelchnitt Strassenbau und Grabenbau.dwg

WORTZUG 24.01.2024