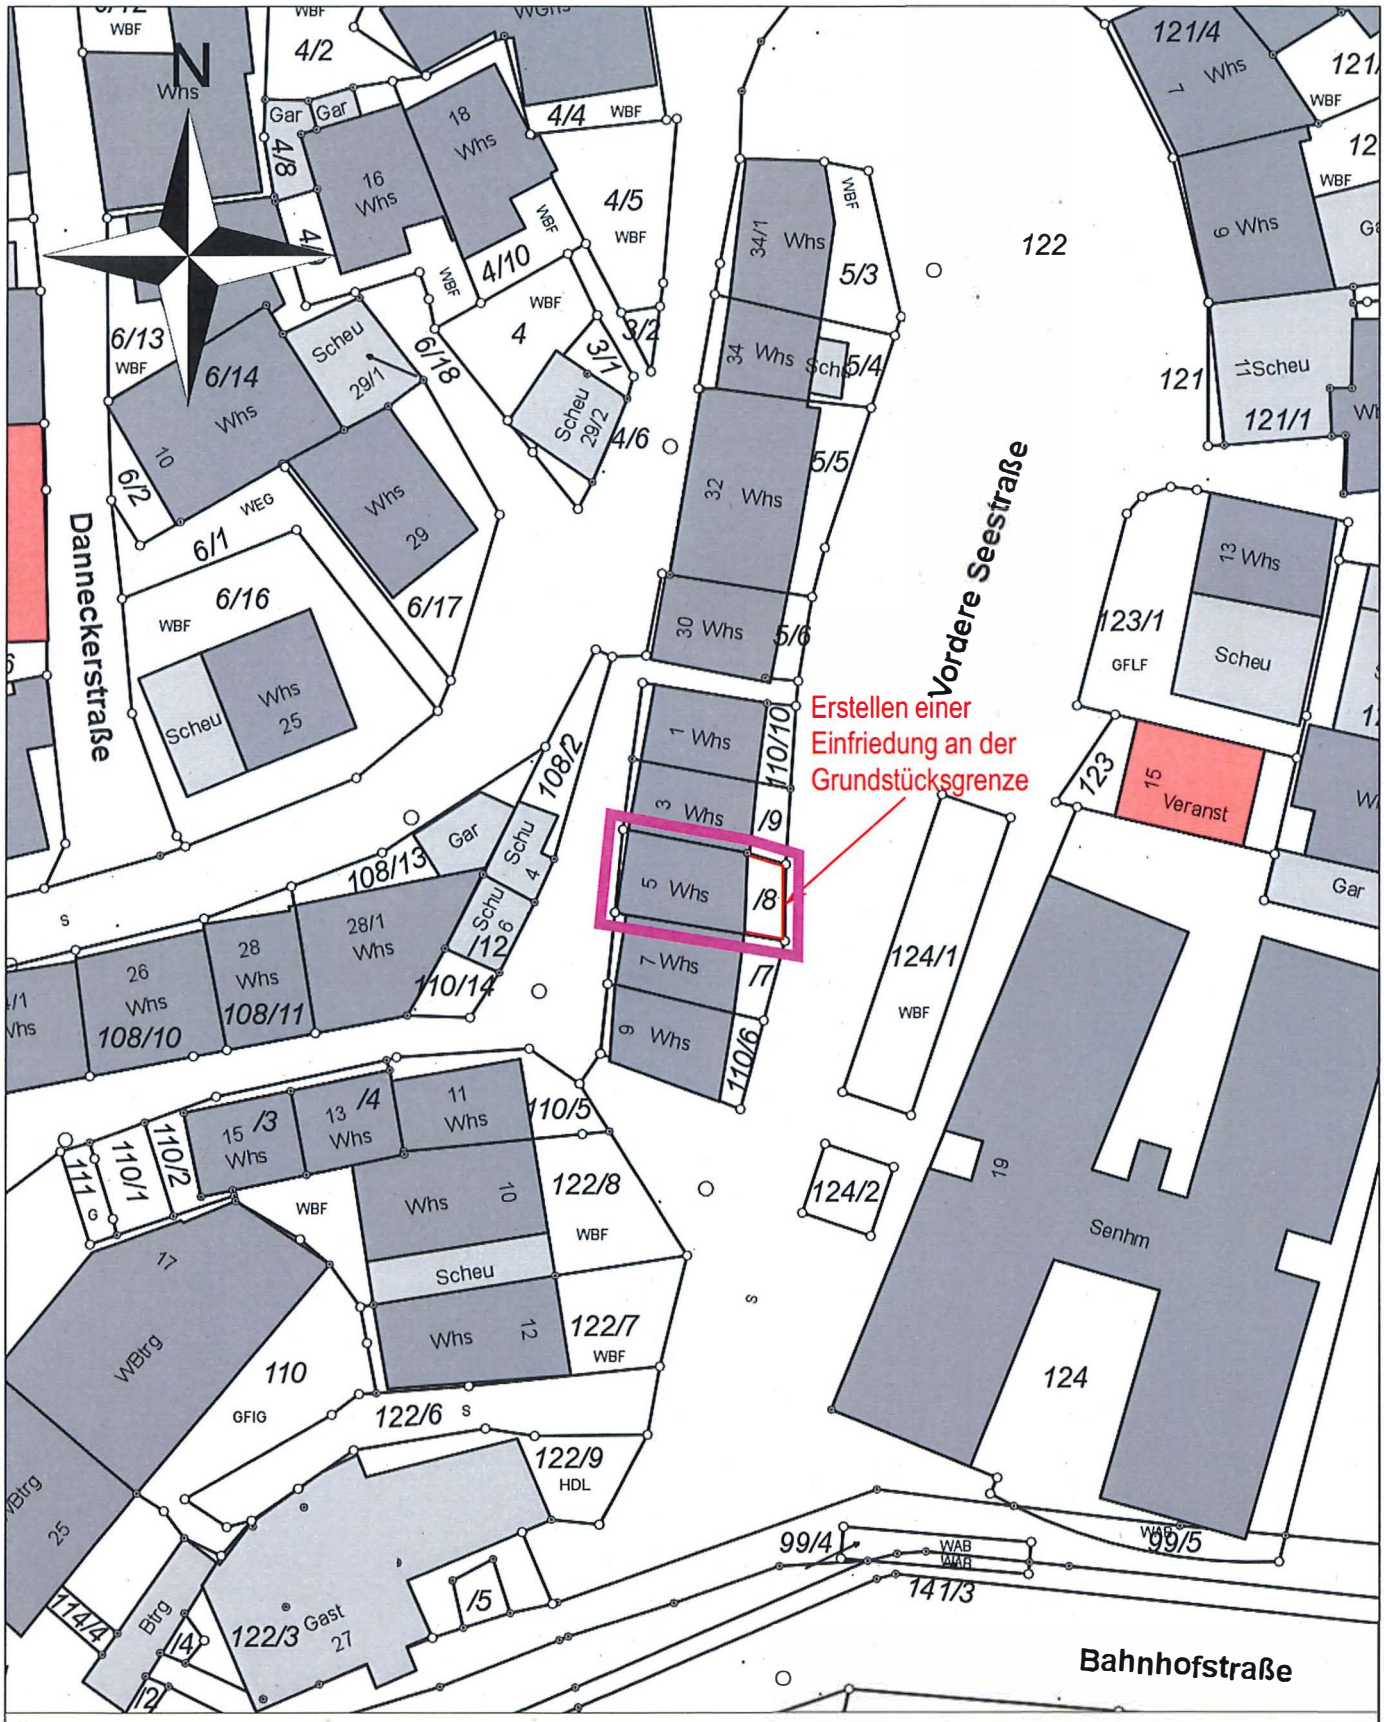

ANTRAG

EINFRIEDUNG AN DER VORDEREN SEESTRASSE

Lageplanskizze M 1:500

Gebäude Unter der Mauer 5 Waldenbuch

Bauherr

Architekt

URBA Architektenpartnerschaft Keinath und Dr. Dietl Oberstdorfer Straße 20 70327 Stuttgart 25.01.2024