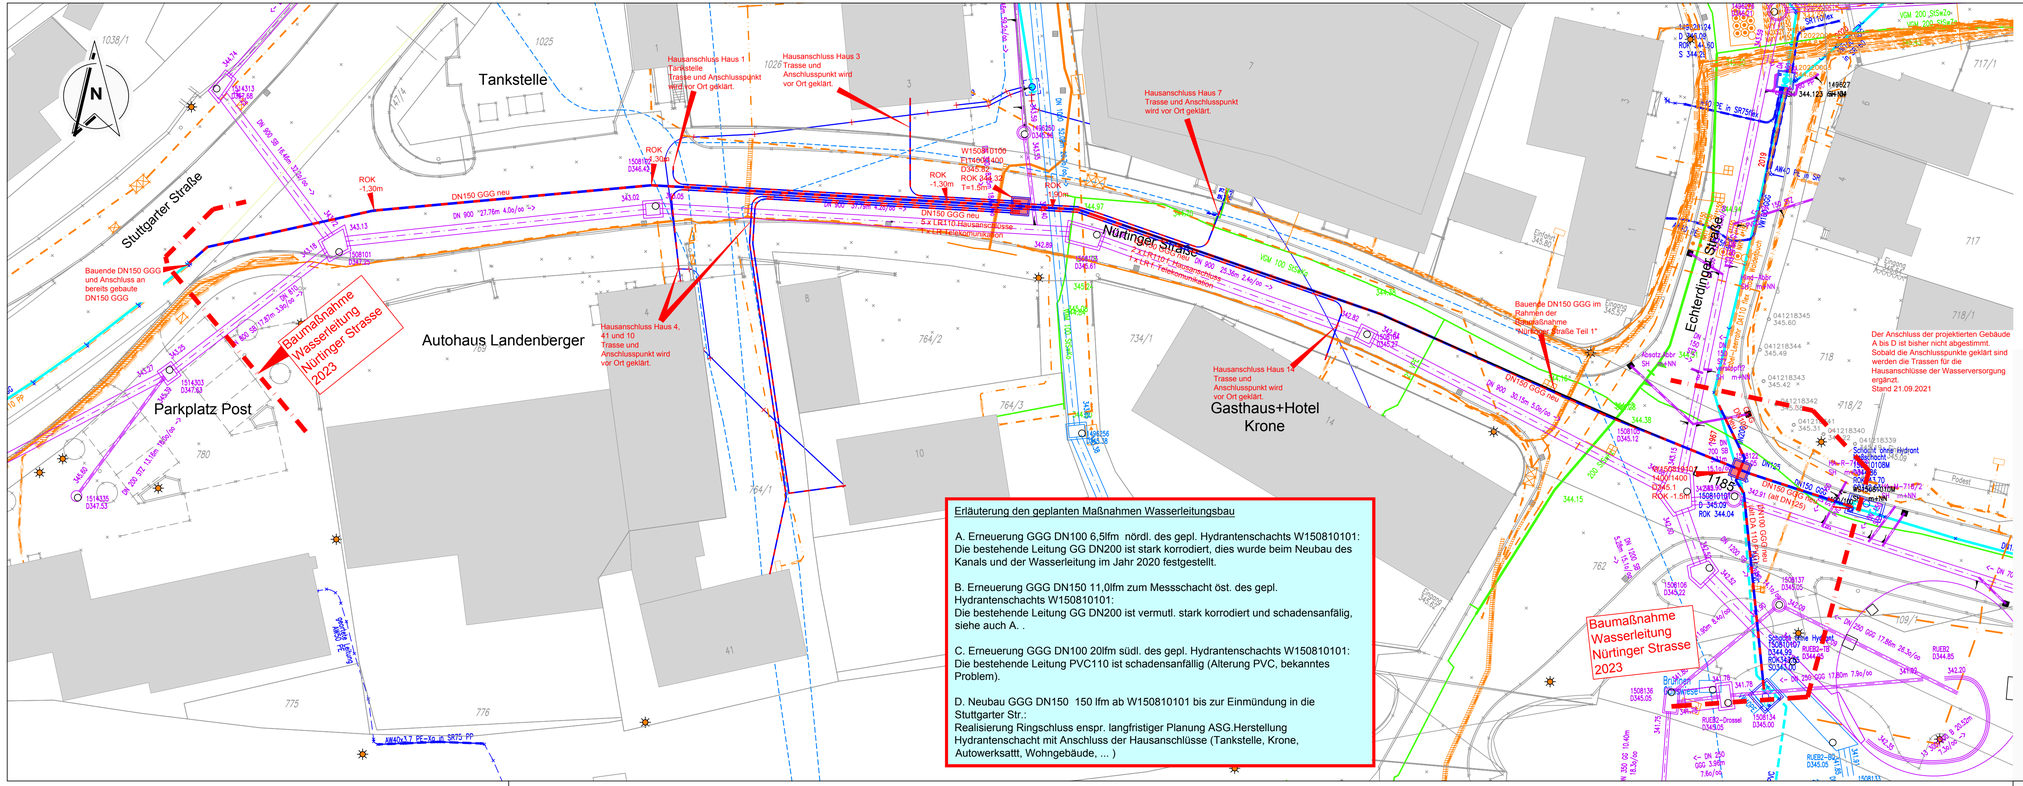
Tankstelle
Stuttgarter Straße
Nürtinger Straße
Echterdinger Straße
Autohaus Landenberger
Parkplatz Post
Gasthaus+Hotel Krone
Hausanschluss Haus 1 Tankstelle Trasse und Anschlusspunkt wird vor Ort geklärt.
Hausanschluss Haus 3 Trasse und Anschlusspunkt wird vor Ort geklärt.
Hausanschluss Haus 7 Trasse und Anschlusspunkt wird vor Ort geklärt.
Hausanschluss Haus 4, 41 und 10 Trasse und Anschlusspunkt wird vor Ort geklärt.
Hausanschluss Haus 14 Trasse und Anschlusspunkt wird vor Ort geklärt.
Bauende DN150 GGG und Anschluss an bereits gebaute DN150 GGG
Baumaßnahme Wasserleitung Nürtinger Strasse 2023
Bauende DN150 GGG im Rahmen der Baumaßnahme "Nürtinger Straße Teil 1"
Der Anschluss der projektierten Gebäude A bis D ist bisher nicht abgestimmt. Sobald die Anschlusspunkte geklärt sind werden die Trassen für die Hausanschlüsse der Wasserversorgung ergänzt. Stand 21.09.2021
DN150 GGG neu
DN 900 "27.76m 4.0o/oo"
DN 900 "25.36m 2.4o/oo"
DN 900 "30.15m 3.0o/oo"
DN 900 "21.18m 3.0o/oo"
DN 900 "21.13m 180o/oo"
DN 250 "17.86m 28.5o/oo"
DN 250 "22.13m 7.9o/oo"
DN 250 "22.13m 7.9o/oo"
DN 250 "22.13m 7.9