


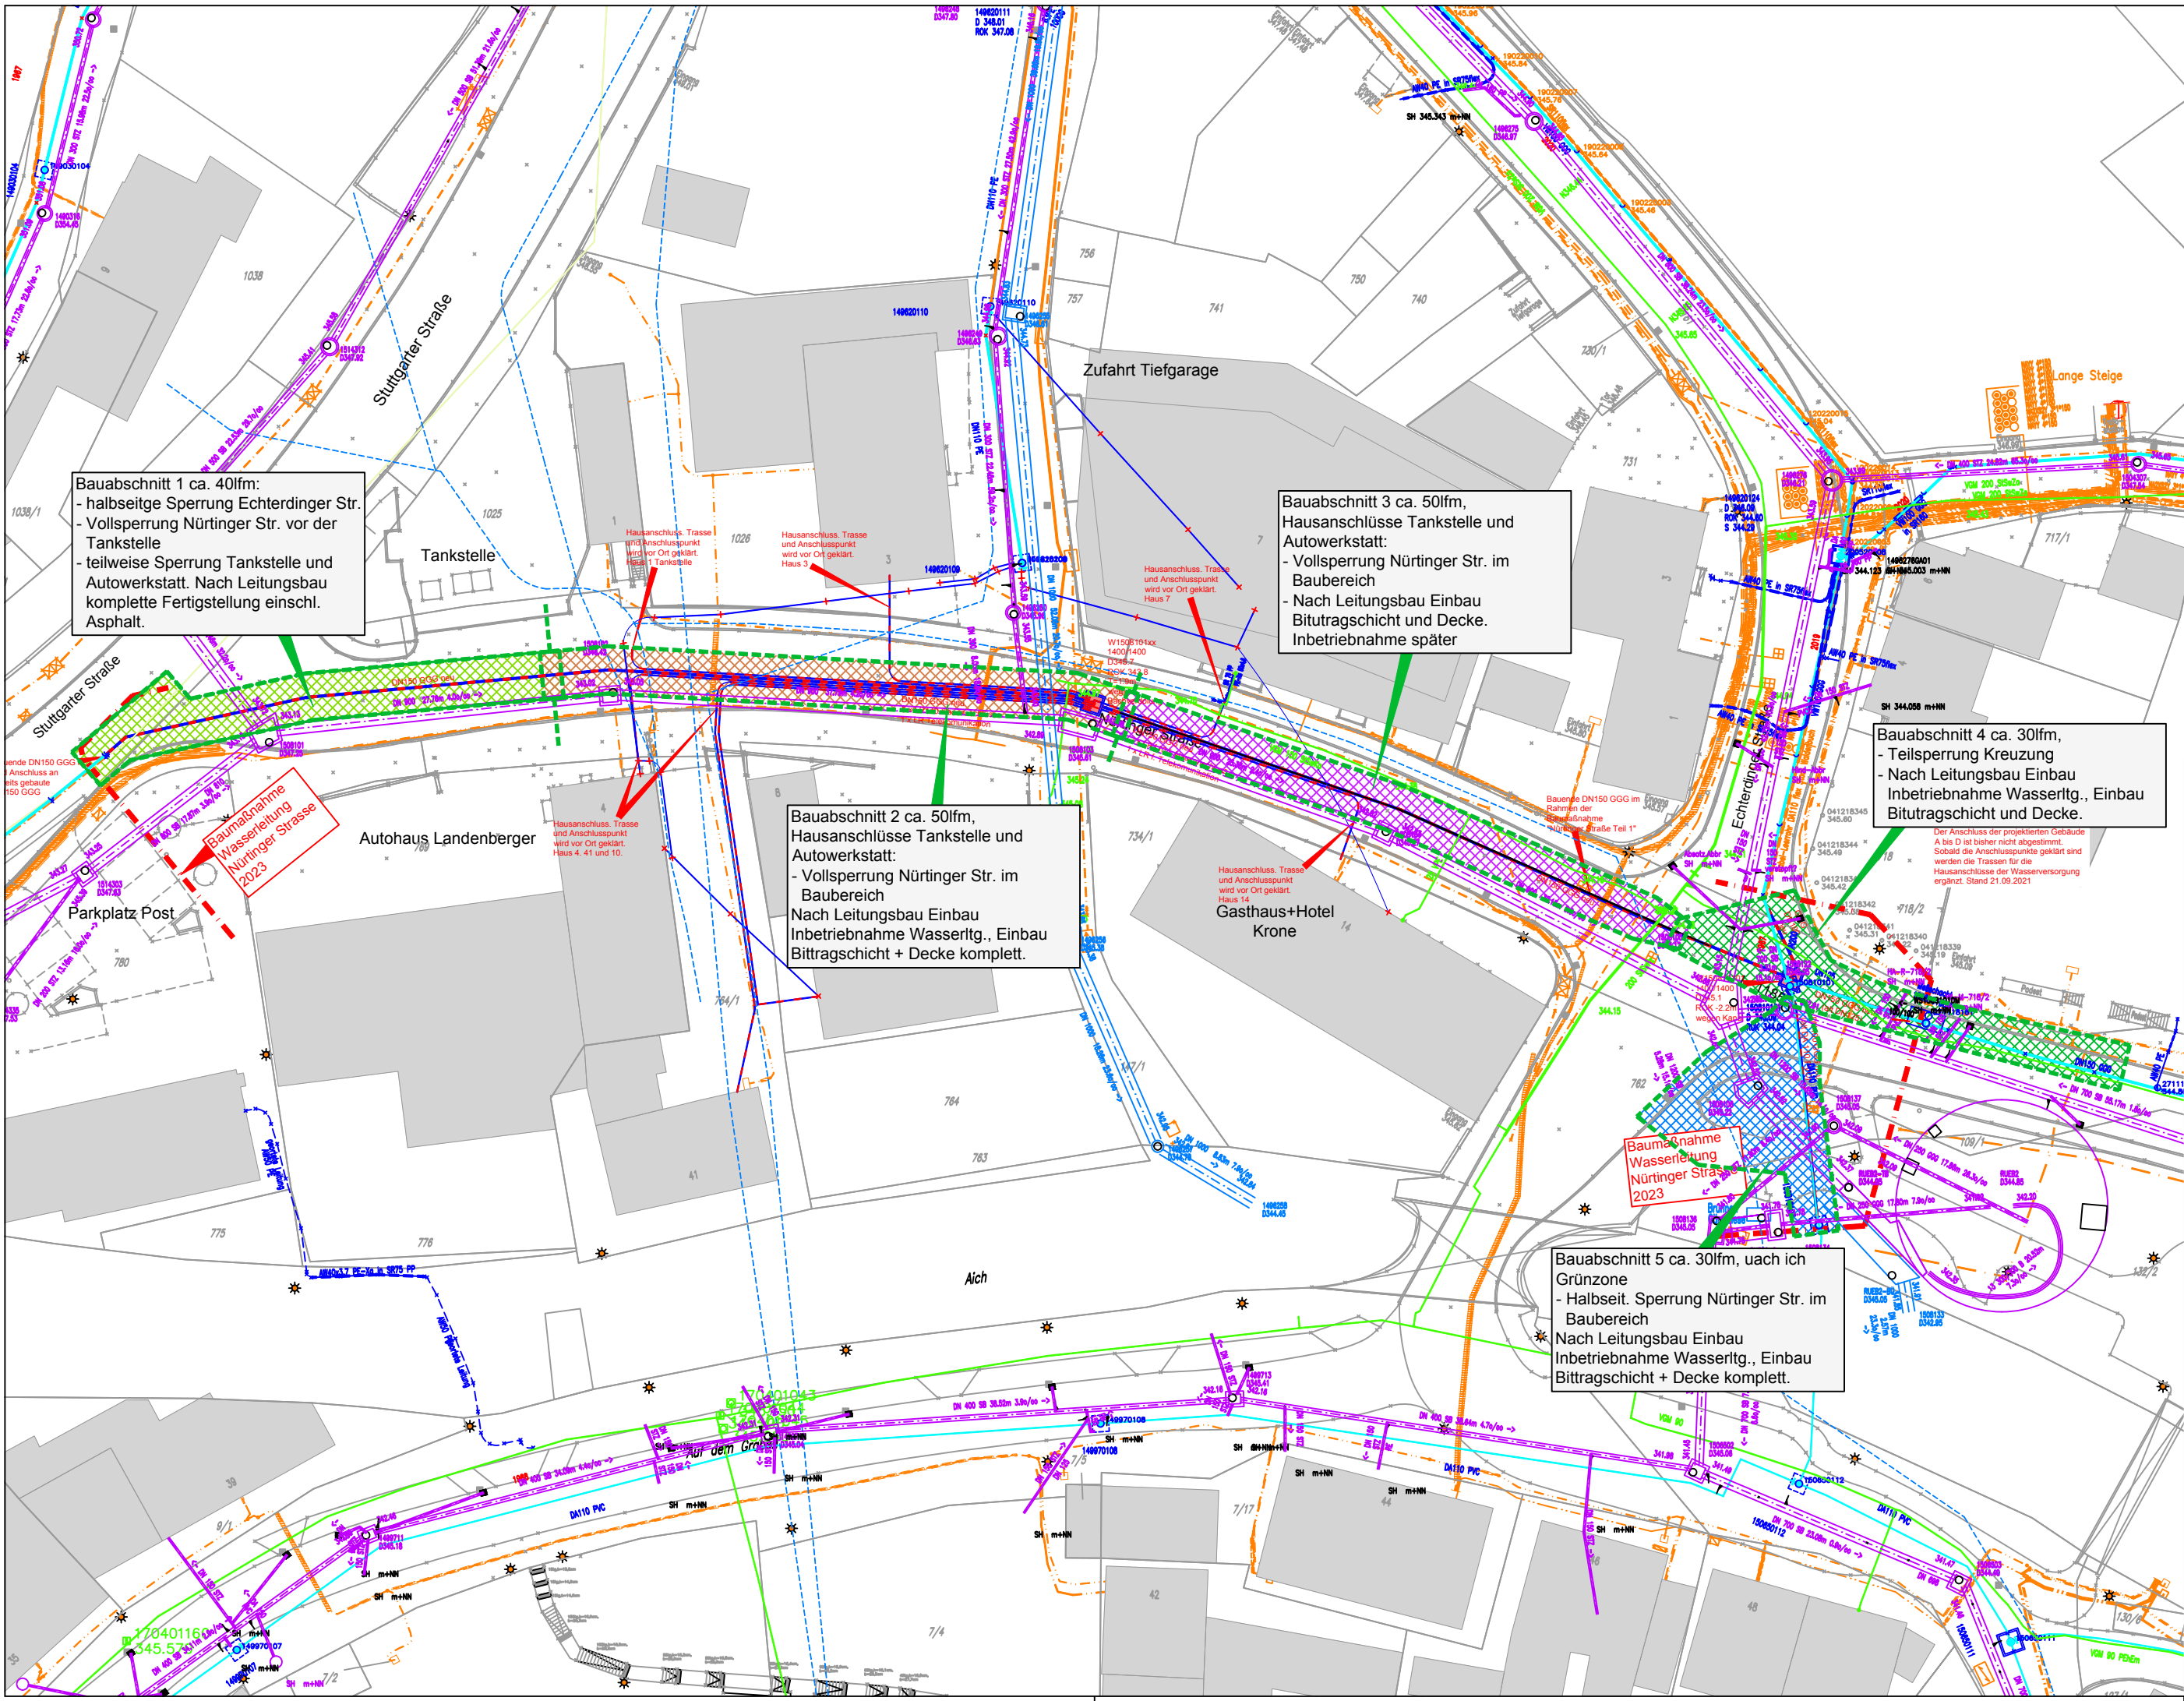

Zeichenerklärung

	Bestand	Projekt	Entfällt
Wasserversorgung Hauptleitung			
Wasserversorgung Hausanschluss			
Brunnen- und Quelleleitungen, vermutete Lage			
Mischwasserkanal / Bauwerk			
Schmutzwasserkanal / Bauwerk			
Regenwasserkanal und Bachverdolung			
Gas			
T-Com			
Strom		 Kabeltrasse	
Strom, 20 KV / 110 kV			
Strassenbeleuchtung			

Weitergabe, sowie Vervielfältigung dieses Planwerks, Verwertung und Mitteilung ihres Inhalts, ist nicht gestattet, soweit nicht ausdrücklich zugestanden. Zuwiderhandlungen verpflichten zu Schadenersatz.

Nr.	Änderung	Datum	Name
a	Ergänzung entspr. Rückmeldung ASG, Hausanschlüsse 4, 10, 41 usw.	22.09.2021	Hägele
b	Ergänzung div. zur Ausschreibung	25.10.2023	Hägele



Stadt Waldenbuch
Landkreis Böblingen

Projekt
Wasserleitungsbau Nürtinger Straße

Ausschreibung

Lageplan Bauphasen Wasserleitungsbau

ingenieurbüro henne

Bahnhofstraße 20
71063 Sindelfingen
Telefon: 07031/866126-0 Telefax 07031/866126-18

Wasserwirtschaft
Städtischer Tiefbau
Kanalanetzberechnung
Vermessung
Verkehrstechnik

Plan Nr.	LP02b
Maßstab	1:500
Erstellt am	19.10.2023
Bearbeiter	SH
Projekt Nr.	71111400
Datei	-----
Plangröße	76/50