


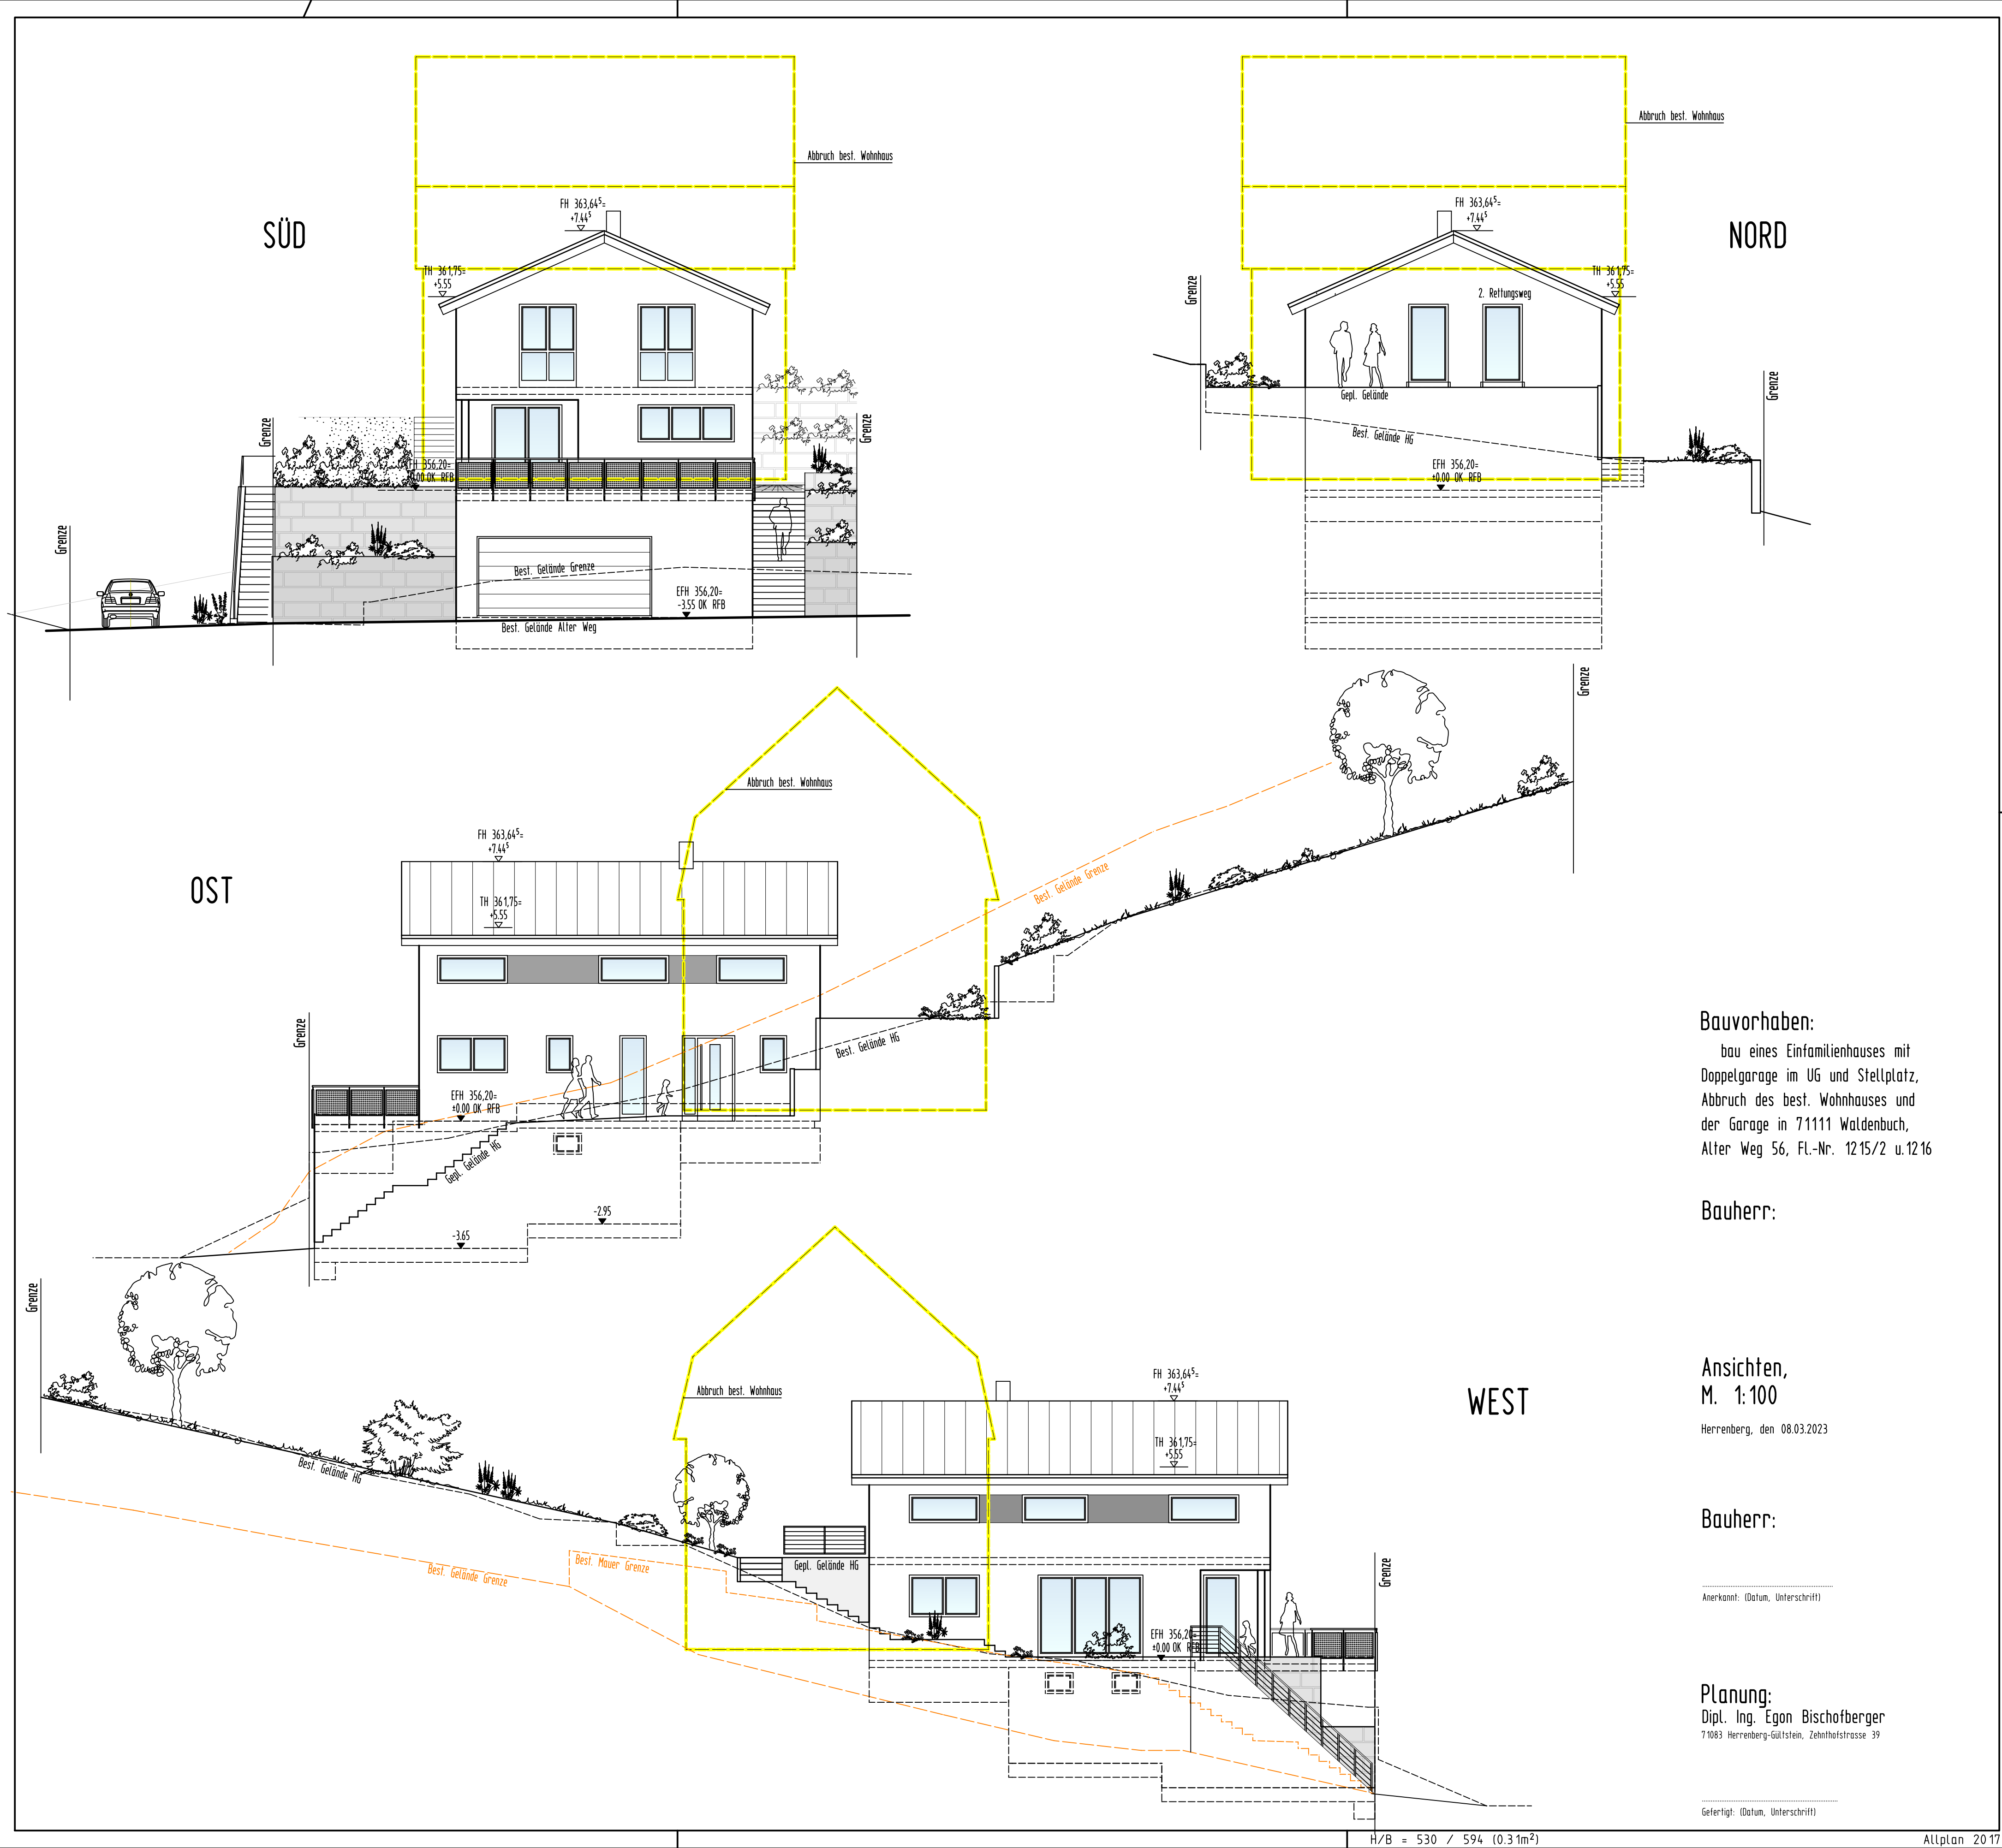

Bauvorhaben:

bau eines Einfamilienhauses mit
Doppelgarage im UG und Stellplatz,
Abbruch des best. Wohnhauses und
der Garage in 71111 Waldenbuch,
Alter Weg 56, Fl.-Nr. 1215/2 u.1216

Bauherr:

Ansichten, M. 1:100

Herrenberg, den 08.03.2023

Bauherr:

Anerkannt: (Datum, Unterschrift)

Planung:
Dipl. Ing. Egon Bischofberger
71083 Herrenberg-Gültstein, Zehnhaufstrasse 39

Gefertigt: (Datum, Unterschrift)