


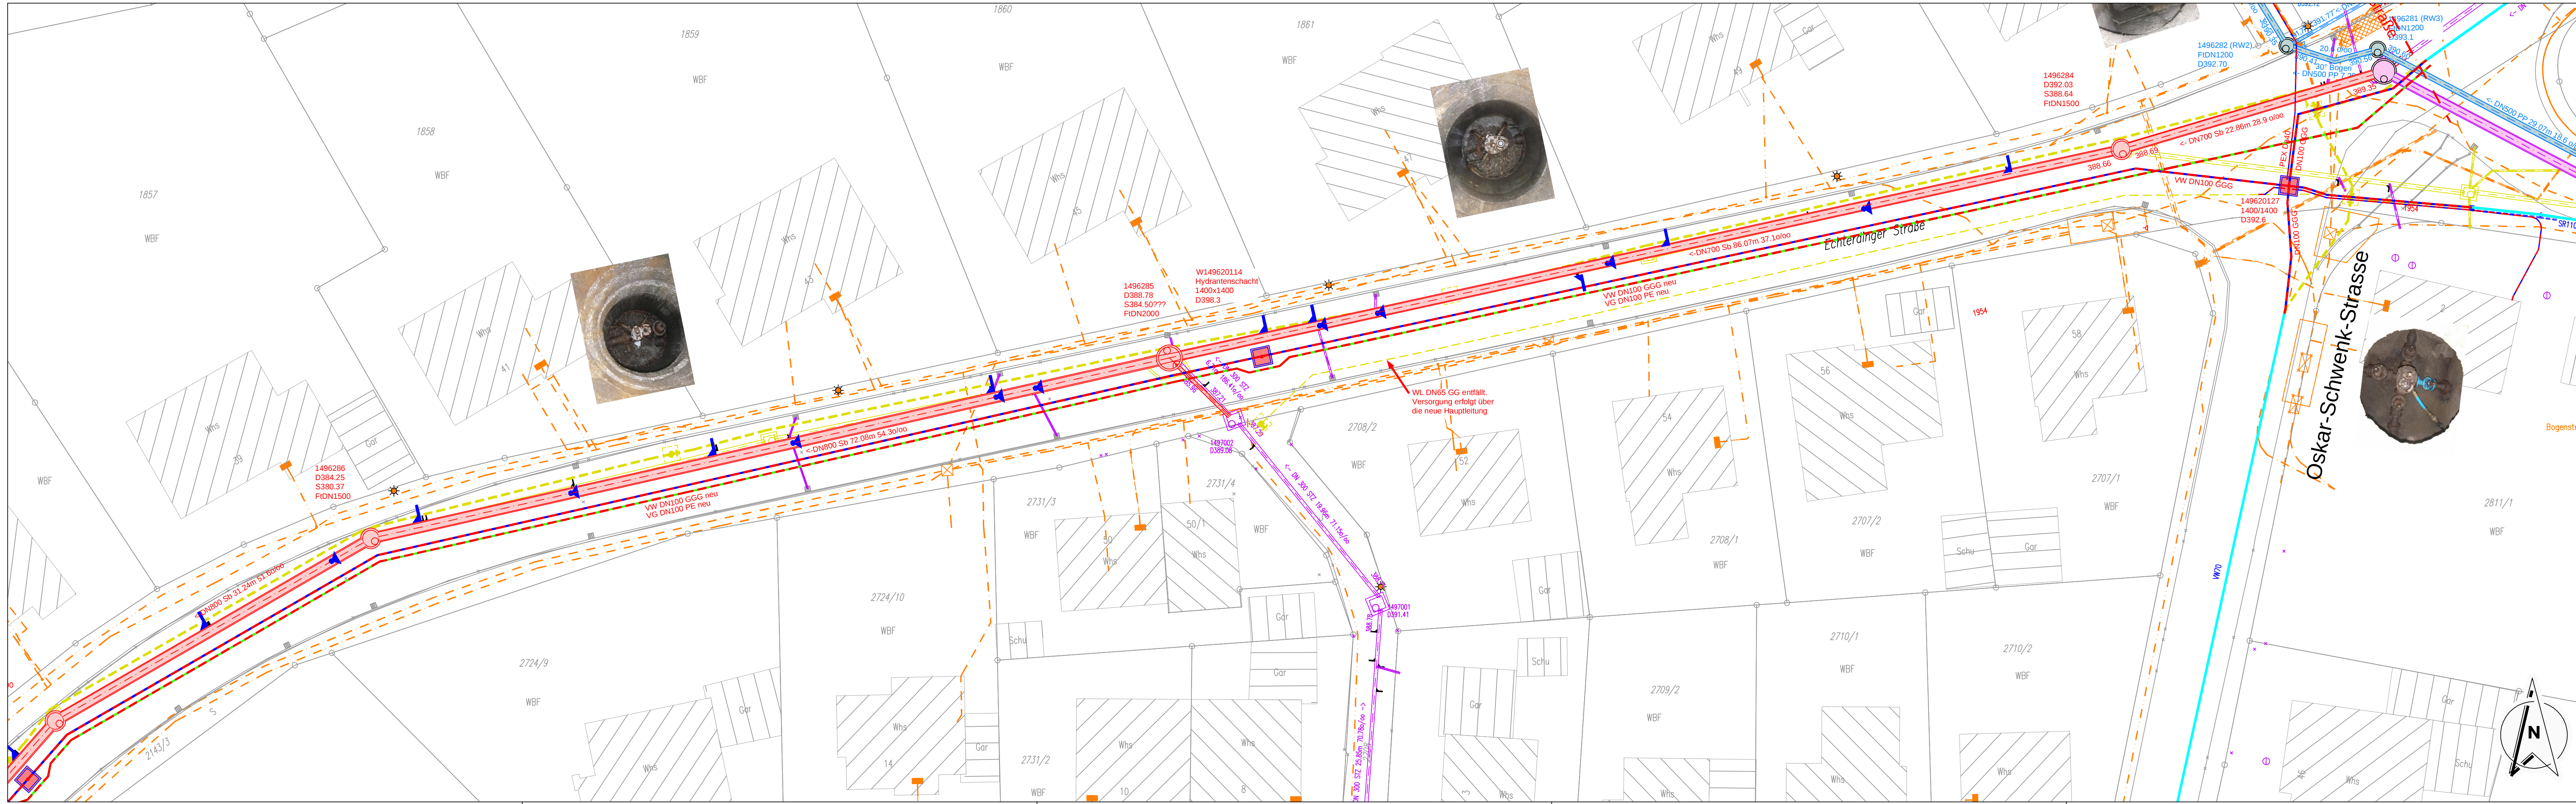

Zeichenerklärung	Bestand	Projekt	Entfällt
Straßenbau Fahrbahn			
Straßenbau Gehweg			
Mischwasserkanal / Bauwerk			
Schmutzwasserkanal / Bauwerk			
Regenwasserkanal / Bauwerk			
Wasser			
Gasleitung			
T-Com			
Strom			
Strom / Leerrohr			
Strassenbeleuchtung			
Kernbohrungen			

Proj. Kanalsohlen beziehen sich auf die Schachteinläufe bzw. -ausläufe an der Innenkante der Schächte!

Nr.	Änderung	Datum	Name



Stadt Waldenbuch
Landkreis Böblingen

Projekt
Erneuerung Echterdingen Straße 2023

Ausschreibung

Lageplan
Kanalbau und Wasserleitung



Bahnstraße 20
71063 Sindelfingen
Telefon: 07031/866126-0 mail: info@ib-henne.de

Wasserwirtschaft
Städtischer Tiefbau
Kanalnetzberechnung
Vermessung
Verkehrstechnik

Plan Nr.	1.3
Maßstab	1:250
Erstellt am	x
Bearbeiter	SH
Projekt Nr.	711113 106
Datei	-----
Plangröße	114/30