



1 Wohnungs-Nr.

1 Stellplatz Nr.

◀ Haus-Eingang

ENTWURF

SANIERUNG SEESTRASSE
WALDENBUCH


ERDGESCHOSS

M 1100

SAMEN
RESTORA
Immobilien und Bauträgergesellschaft
Fritz-Müller-Straße 115
73730 Esslingen
TELEFON 0714-9364432

SPRINGMANN
ARCHITEKTUR GMBH
MARTINSTRASSE 41 73728 ESSLINGEN
TELEFON 0714/658356-0 FAX 0714/658356-2

PAUL NR.	1902	REV.	IV/KK	DATE	03.07.2023	PLAN NR.
----------	------	------	-------	------	------------	----------

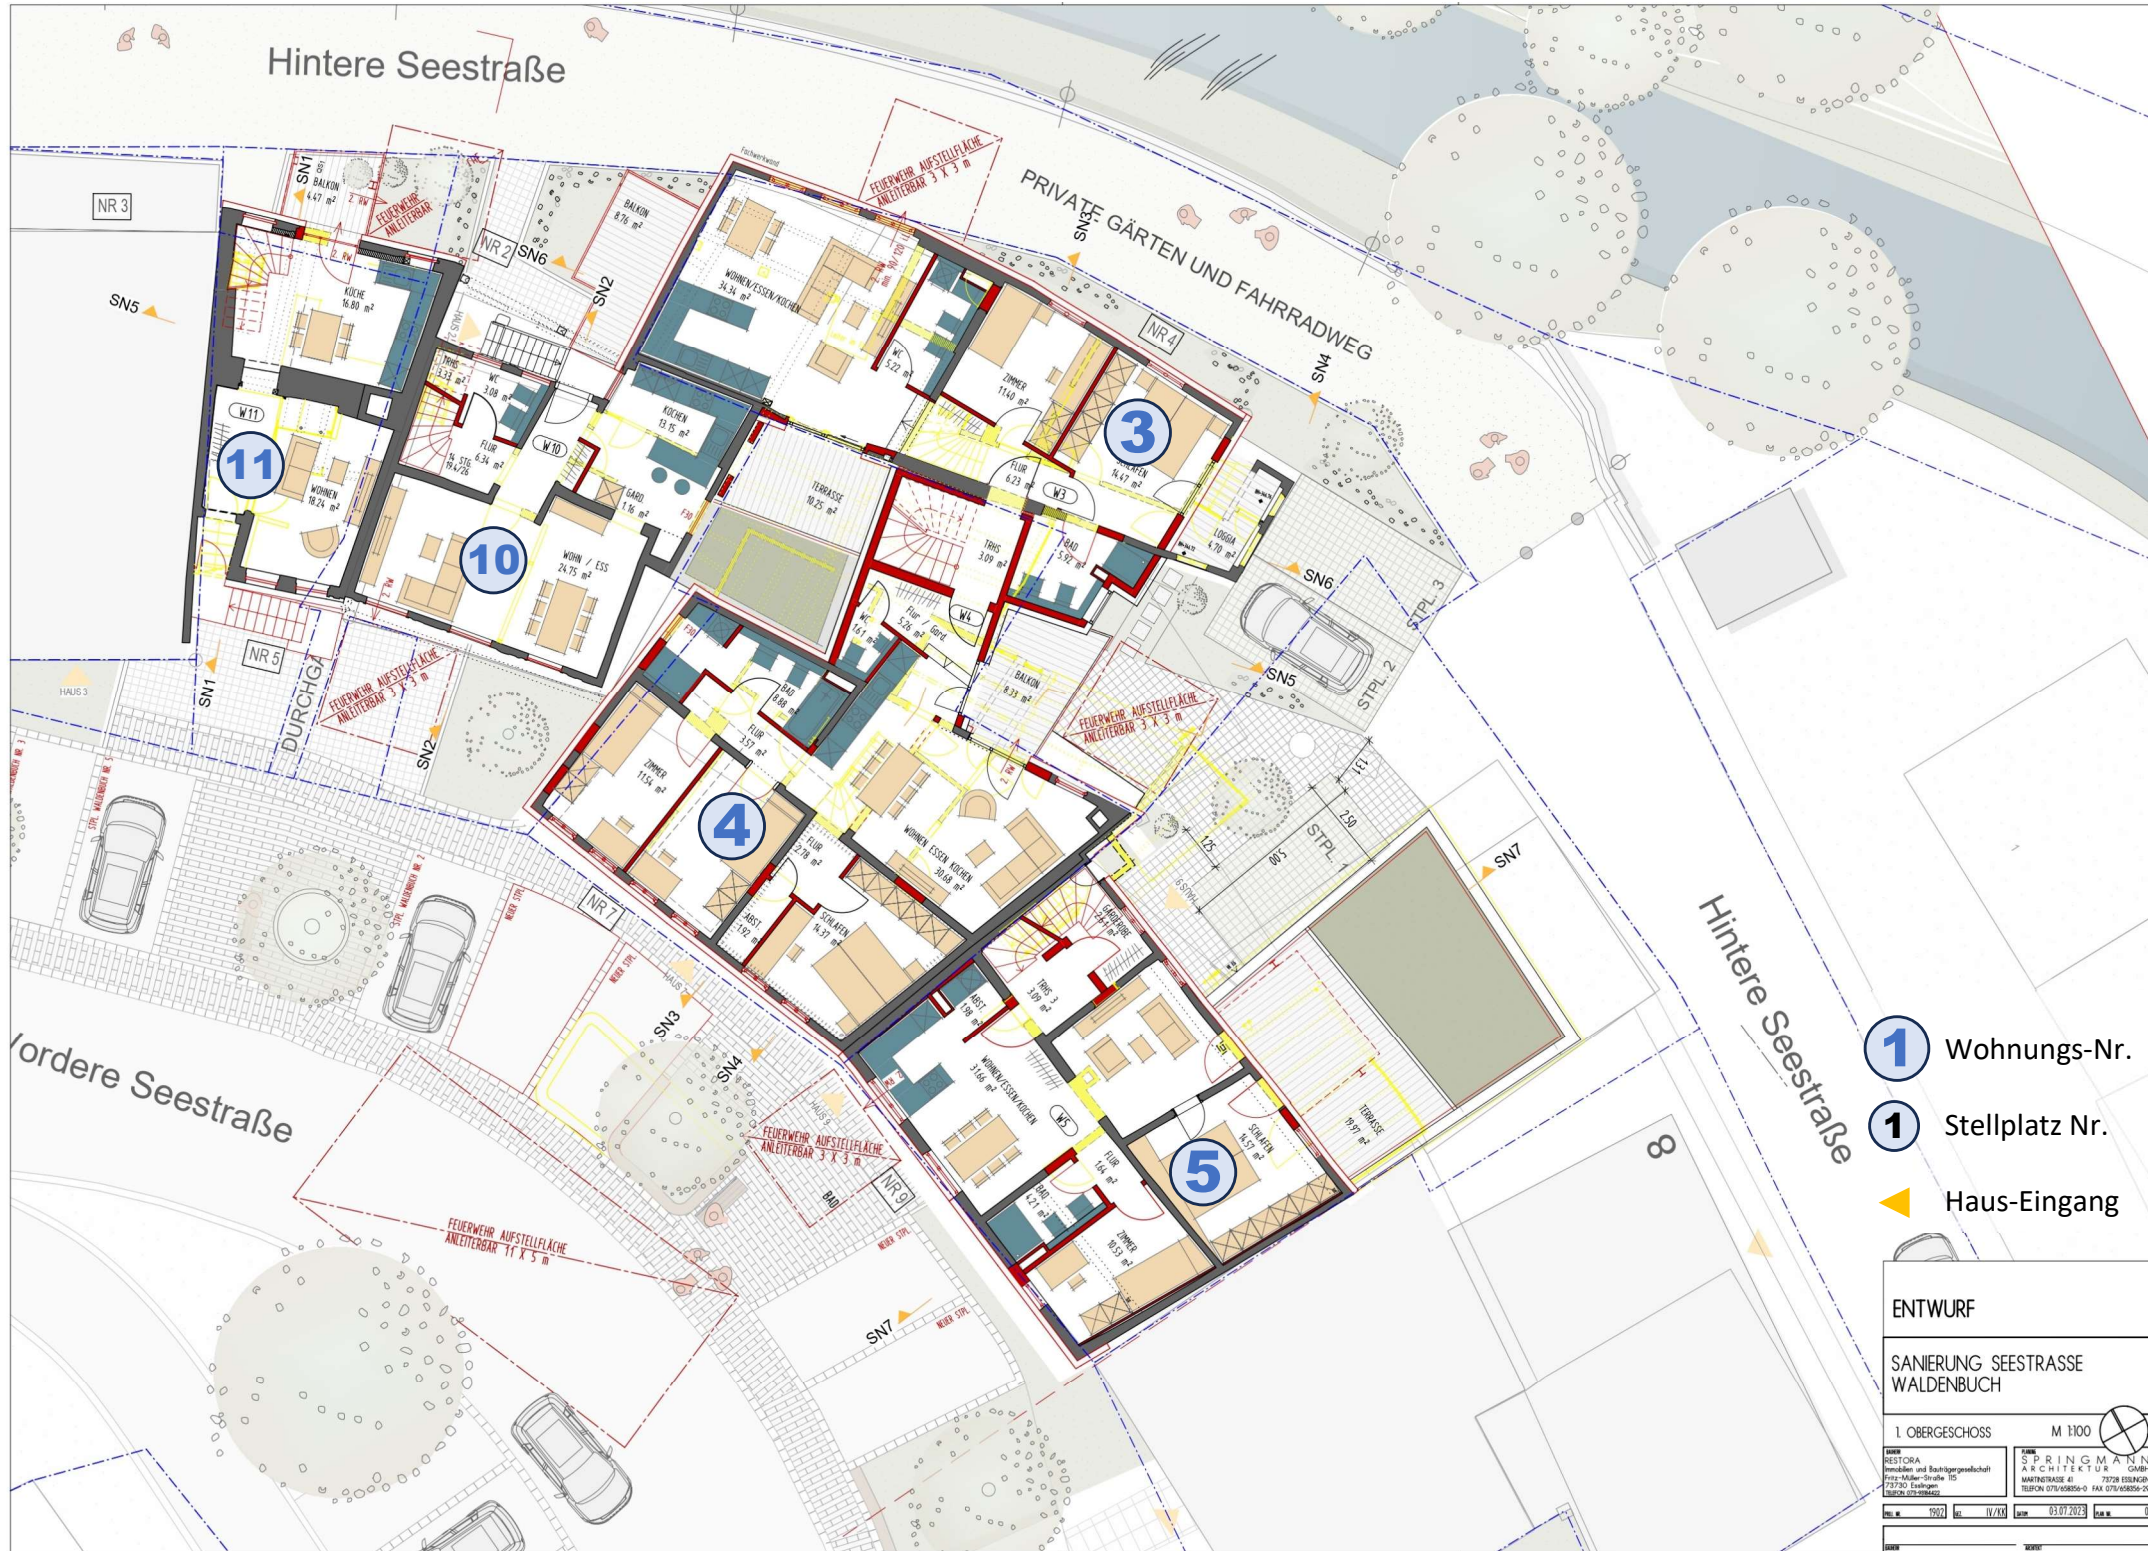

- 1 Wohnungs-Nr.
- 1 Stellplatz Nr.
- Haus-Eingang

ENTWURF

SANIERUNG SEESTRASSE
WALDENBUCH

1. OBERGESCHOSS

M 1:100


Hintere Seestraße

PRIVATE GÄRTEN UND FAHRRADWEG

Hintere Seestraße


- 1 Wohnungs-Nr.
- 1 Stellplatz Nr.
- Haus-Eingang

ENTWURF

SANIERUNG SEESTRASSE
WALDENBUCH

2.OBER-/DACHGESCHOSS M 1:100

Bl. N.	100/2	Bl.	IV/10

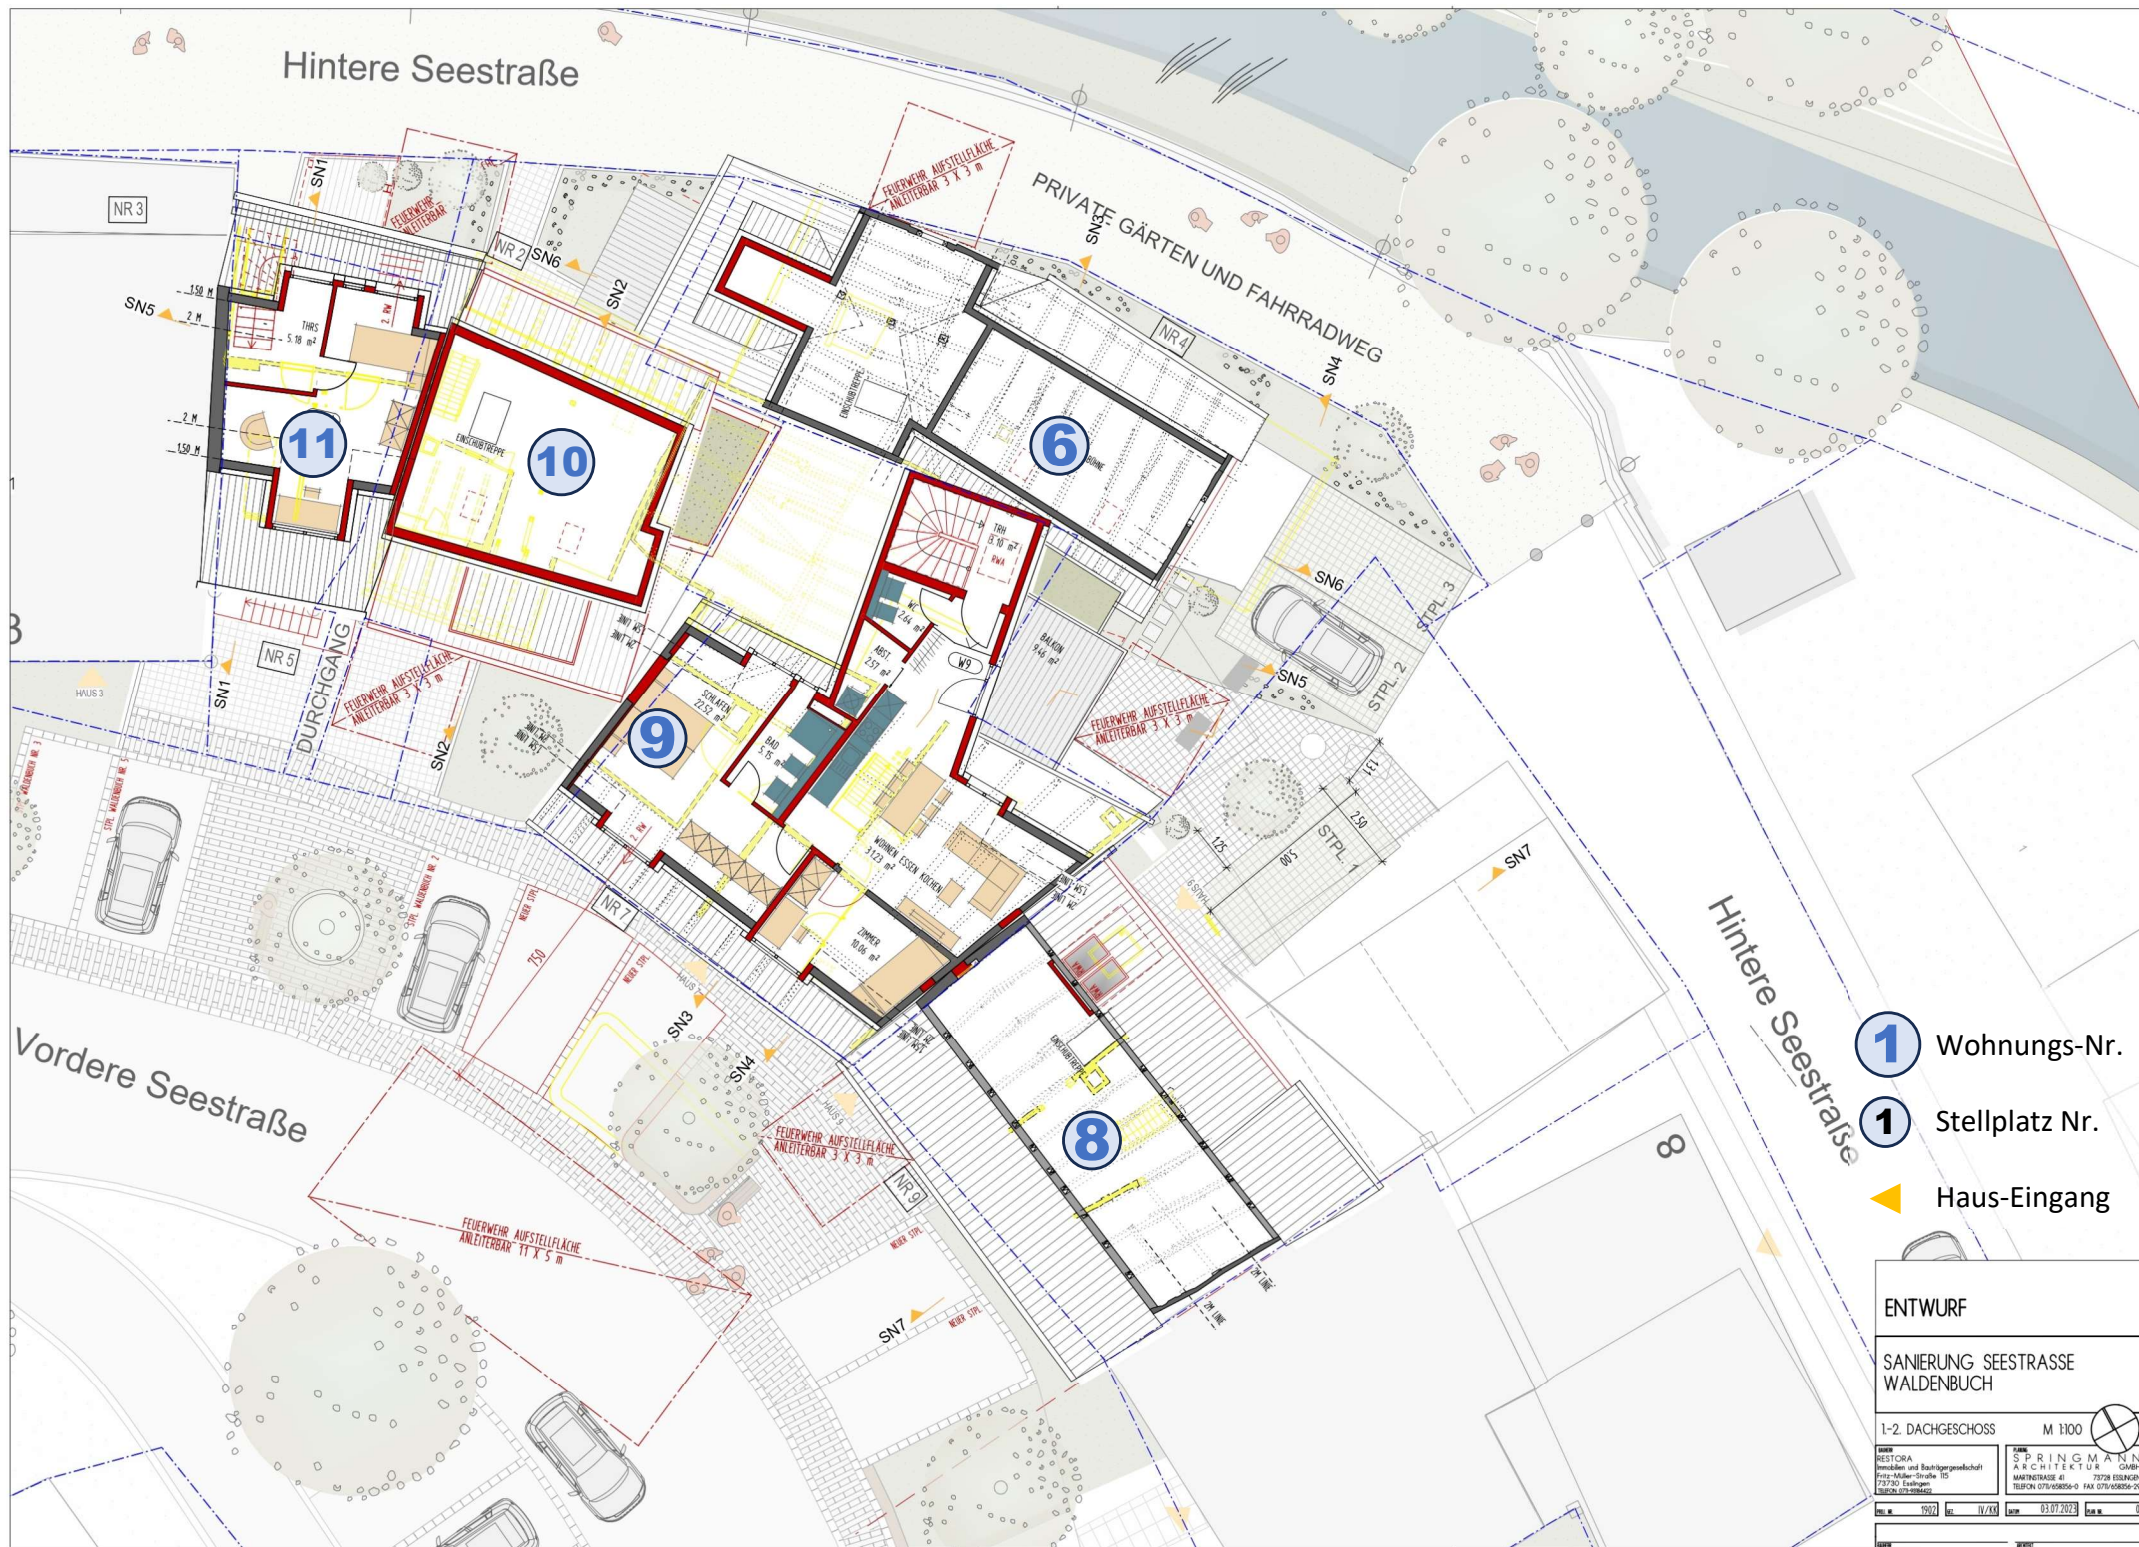

- 1 Wohnungs-Nr.
- 1 Stellplatz Nr.
- ▲ Haus-Eingang

ENTWURF

SANIERUNG SEESTRASSE
WALDENBUCH

1-2. DACHGESCHOSS M 1:100

RESTORA



---------	-------	-----	-------	-------	------------	-----------	----



ANSICHT OST 1:100



DAUCHAUFSICHT 1:100

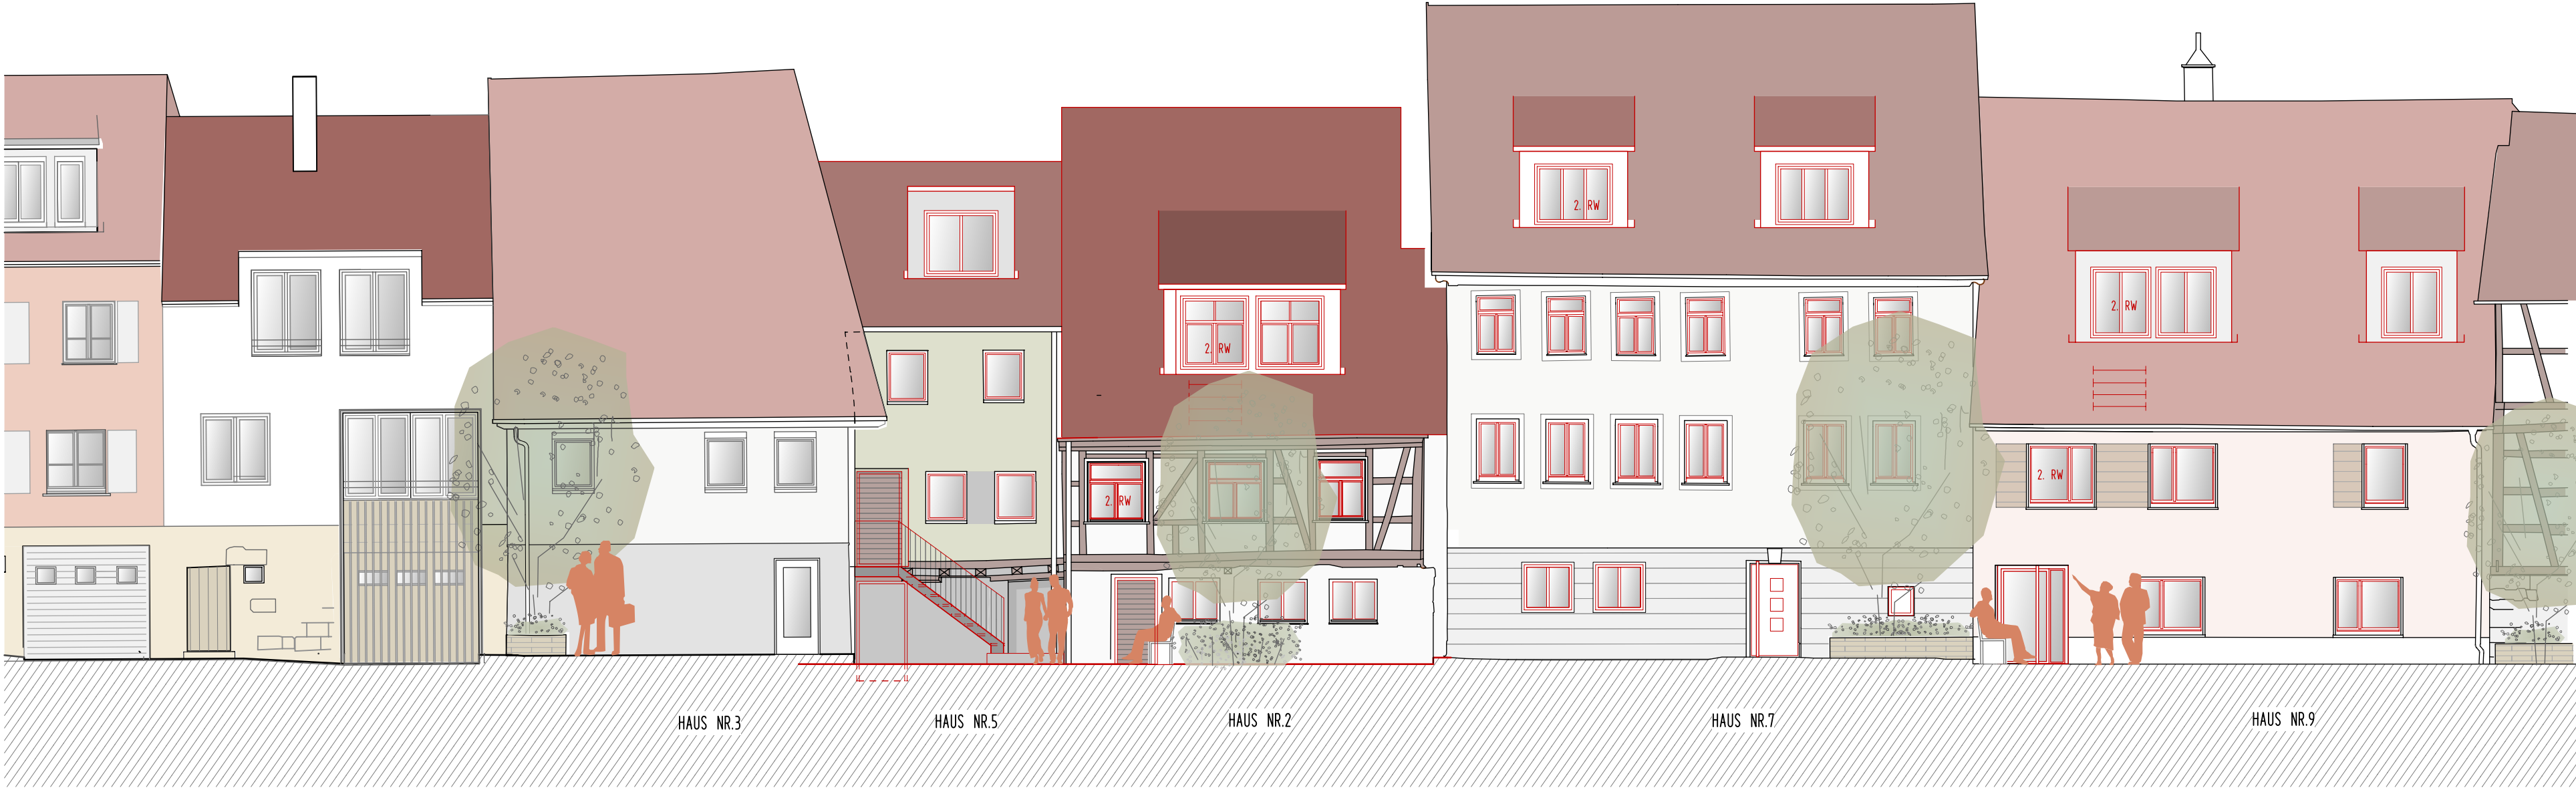

ANSICHT WEST 1:100

